



Sanierung und Erweiterung der Grundschule Miltenberg

Tragwerksplanung



**kimmelman
+ sälzer**

Beratende Ingenieure für
Statik und Baukonstruktion
PartGmbH

Bürovorstellung

Kimmelman + Sälzer PartGmbH

Beratende Ingenieure für Statik und Baukonstruktion

- Statik und Tragwerksplanung vornehmlich Hochbau
Stahlbetonbau / Holzbau / Stahlbau / Verbundbau / Mauerwerksbau / Spezialtiefbau
- Planung und Bauleitung bei Ingenieurbauwerken des Hochbaues
- Nachweise des baulichen Brandschutzes
- Gutachten zum Bauzustand historischer Gebäude
- Wiederkehrende Bauwerksprüfung nach RÜV
- Sicherheits- und Gesundheitskoordination
- Planung und Überwachung von Betoninstandsetzung
- Planung, Ausschreibung und Bauüberwachung

Historie

- 1938 Bürogründung durch Regierungsbaumeister von Andrian-Werburg
- 1965 Ingenieurbüro Dipl.-Ing. E.P. Altenhöfer
- 1994 Hußenöder + Merz, Beratende Ingenieure VBI
- 2017 Hußenöder Ingenieure, Beratende Ingenieur VBI
- 2022 Kimmelman + Sälzer PartG mbB, Beratende Ingenieure




unser Team:



**kimmelman
+ sälzer**


Beratende Ingenieure für
Statik und Baukonstruktion
PartGmbH

Bauteil H
Heizhaus

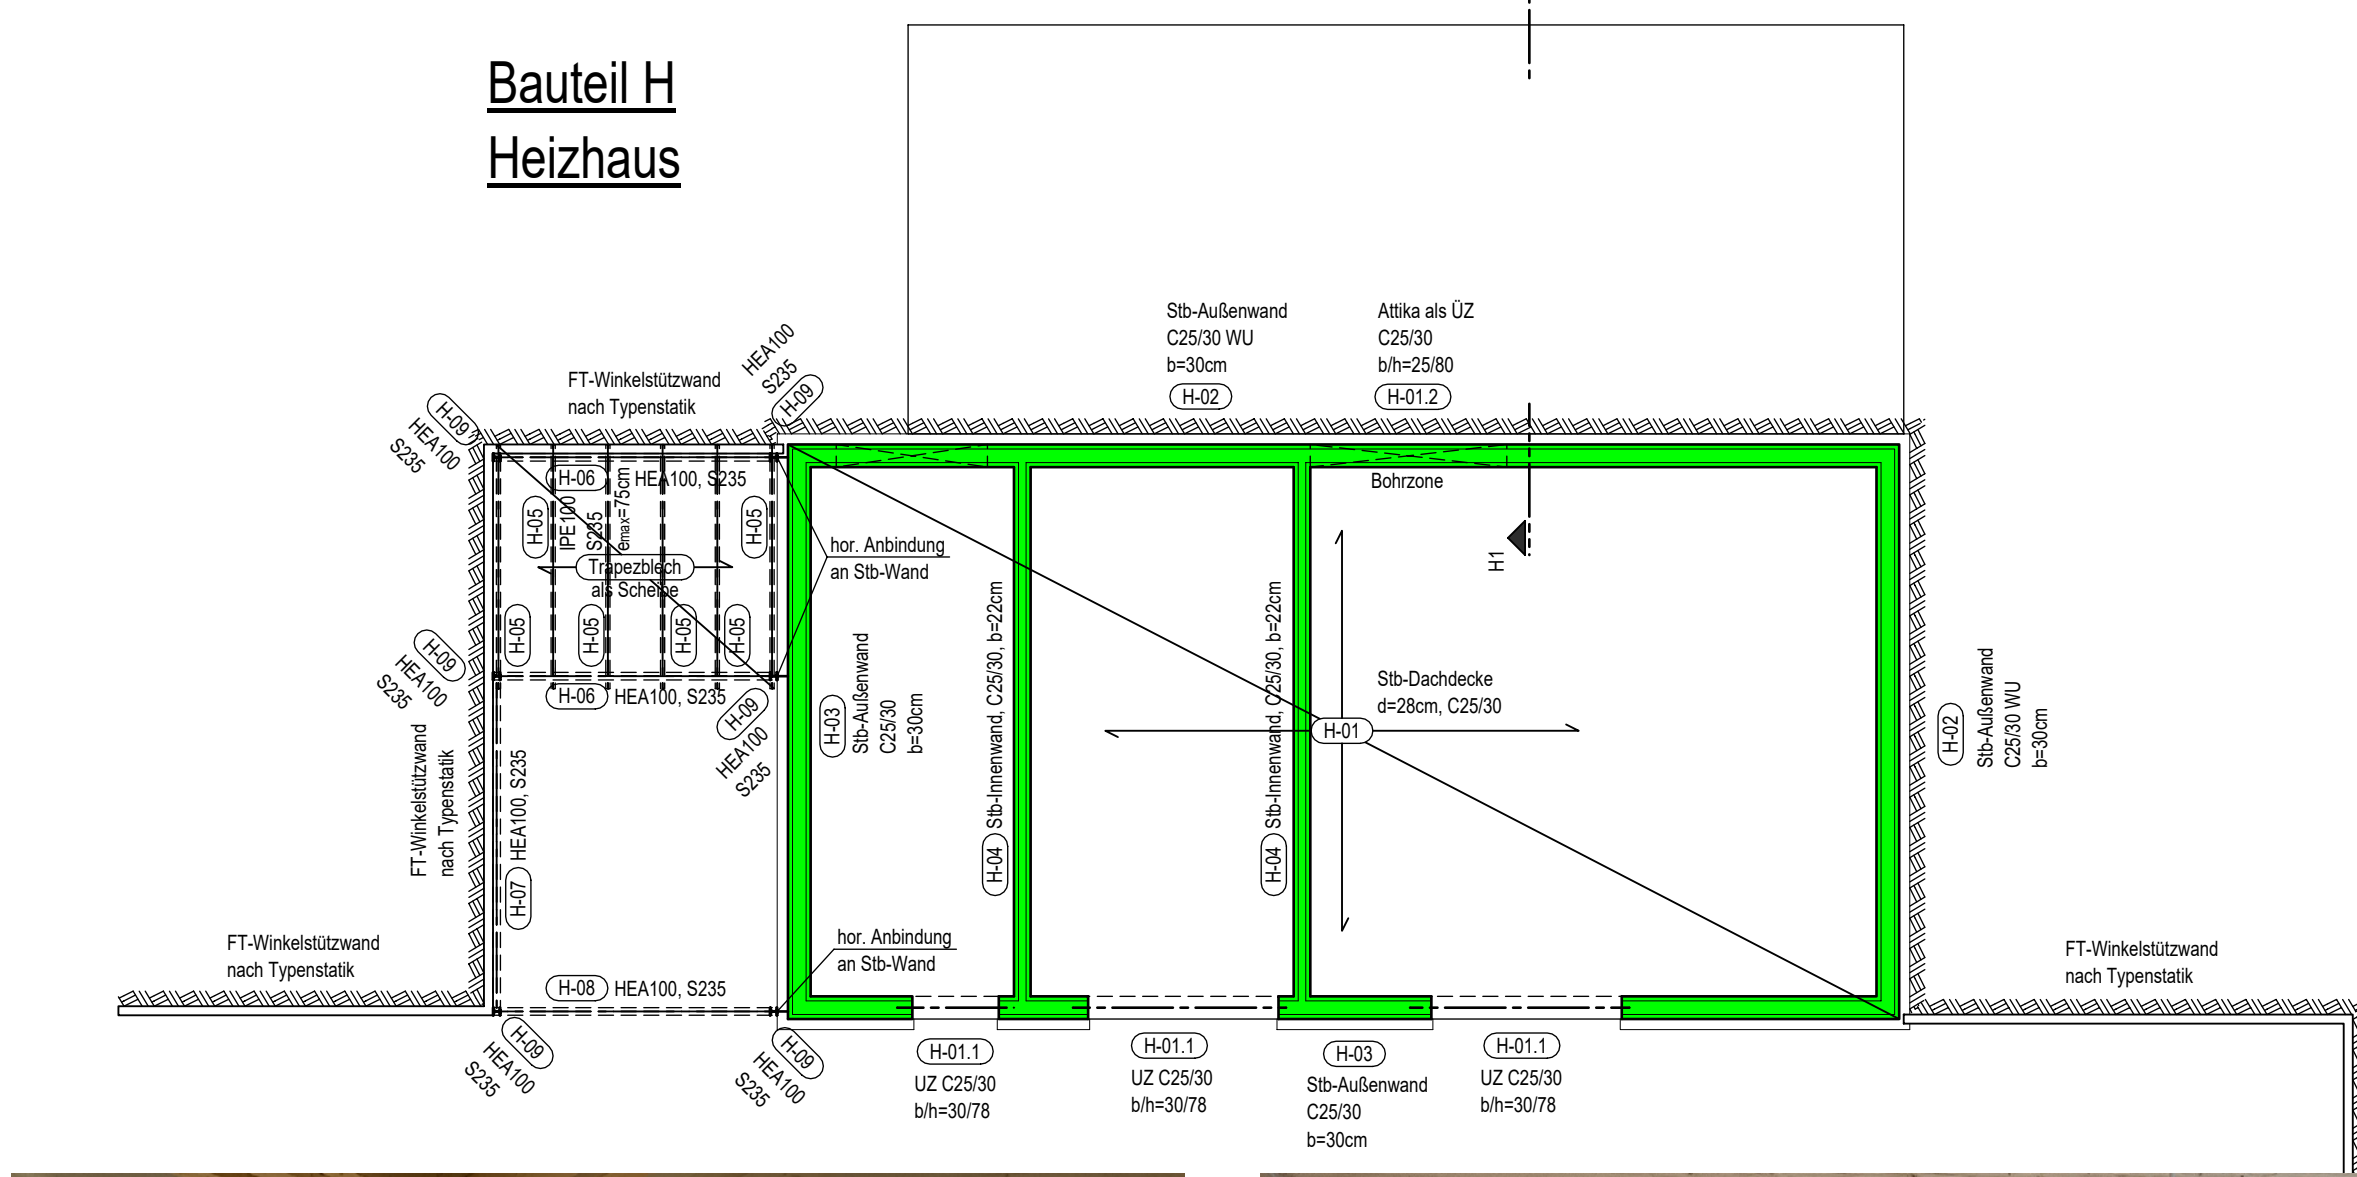


Grundriss Decke über EG
M 1:100


Bauteil VW
Verwaltung

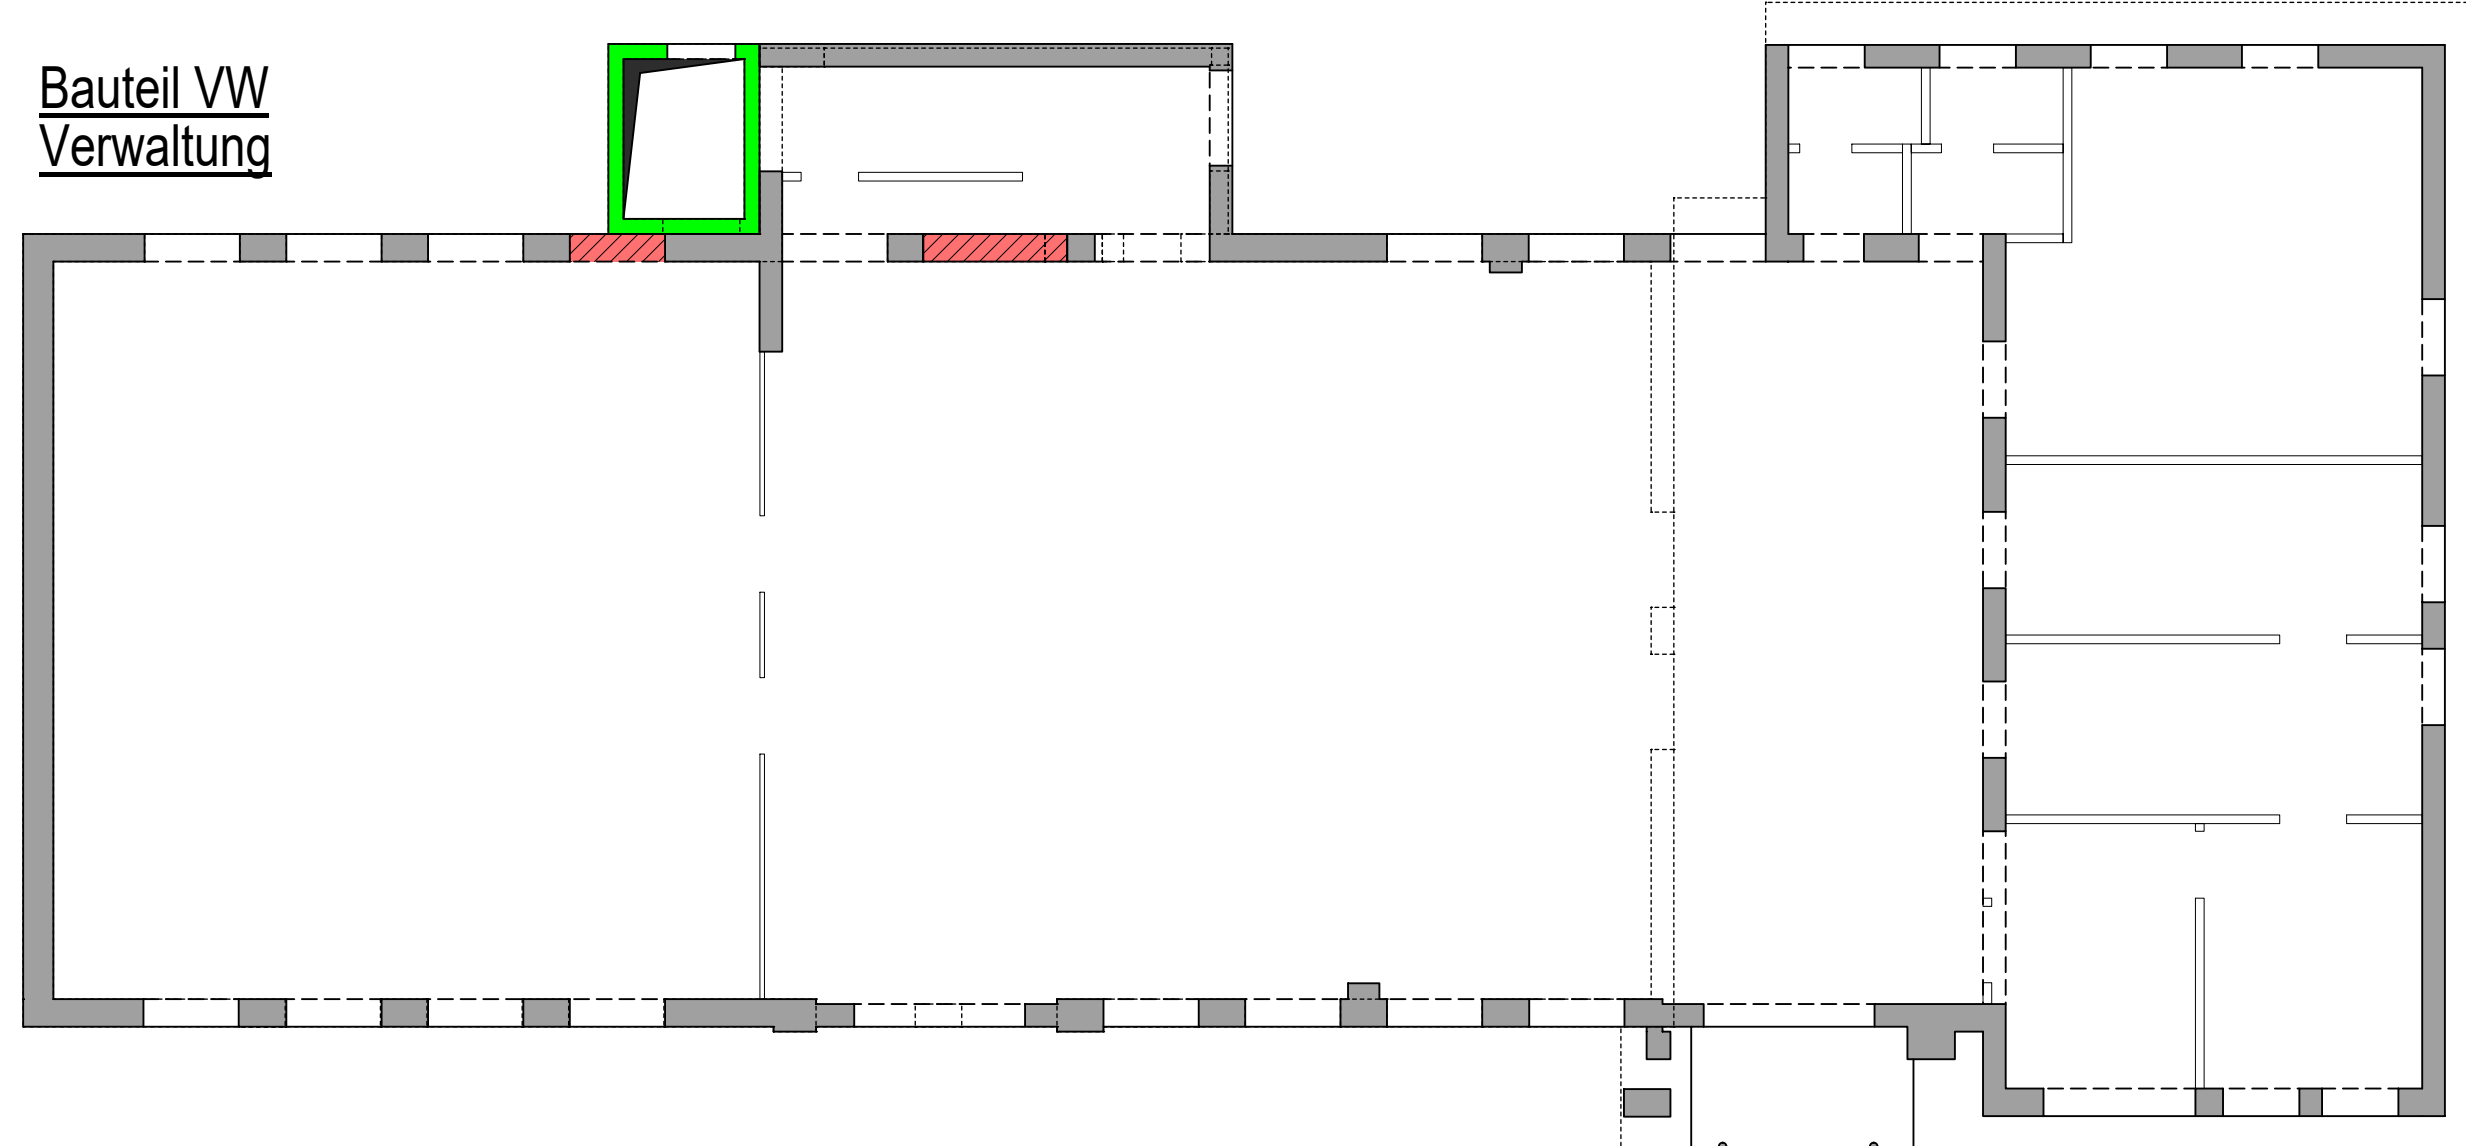


Bauteil TH
Turnhalle

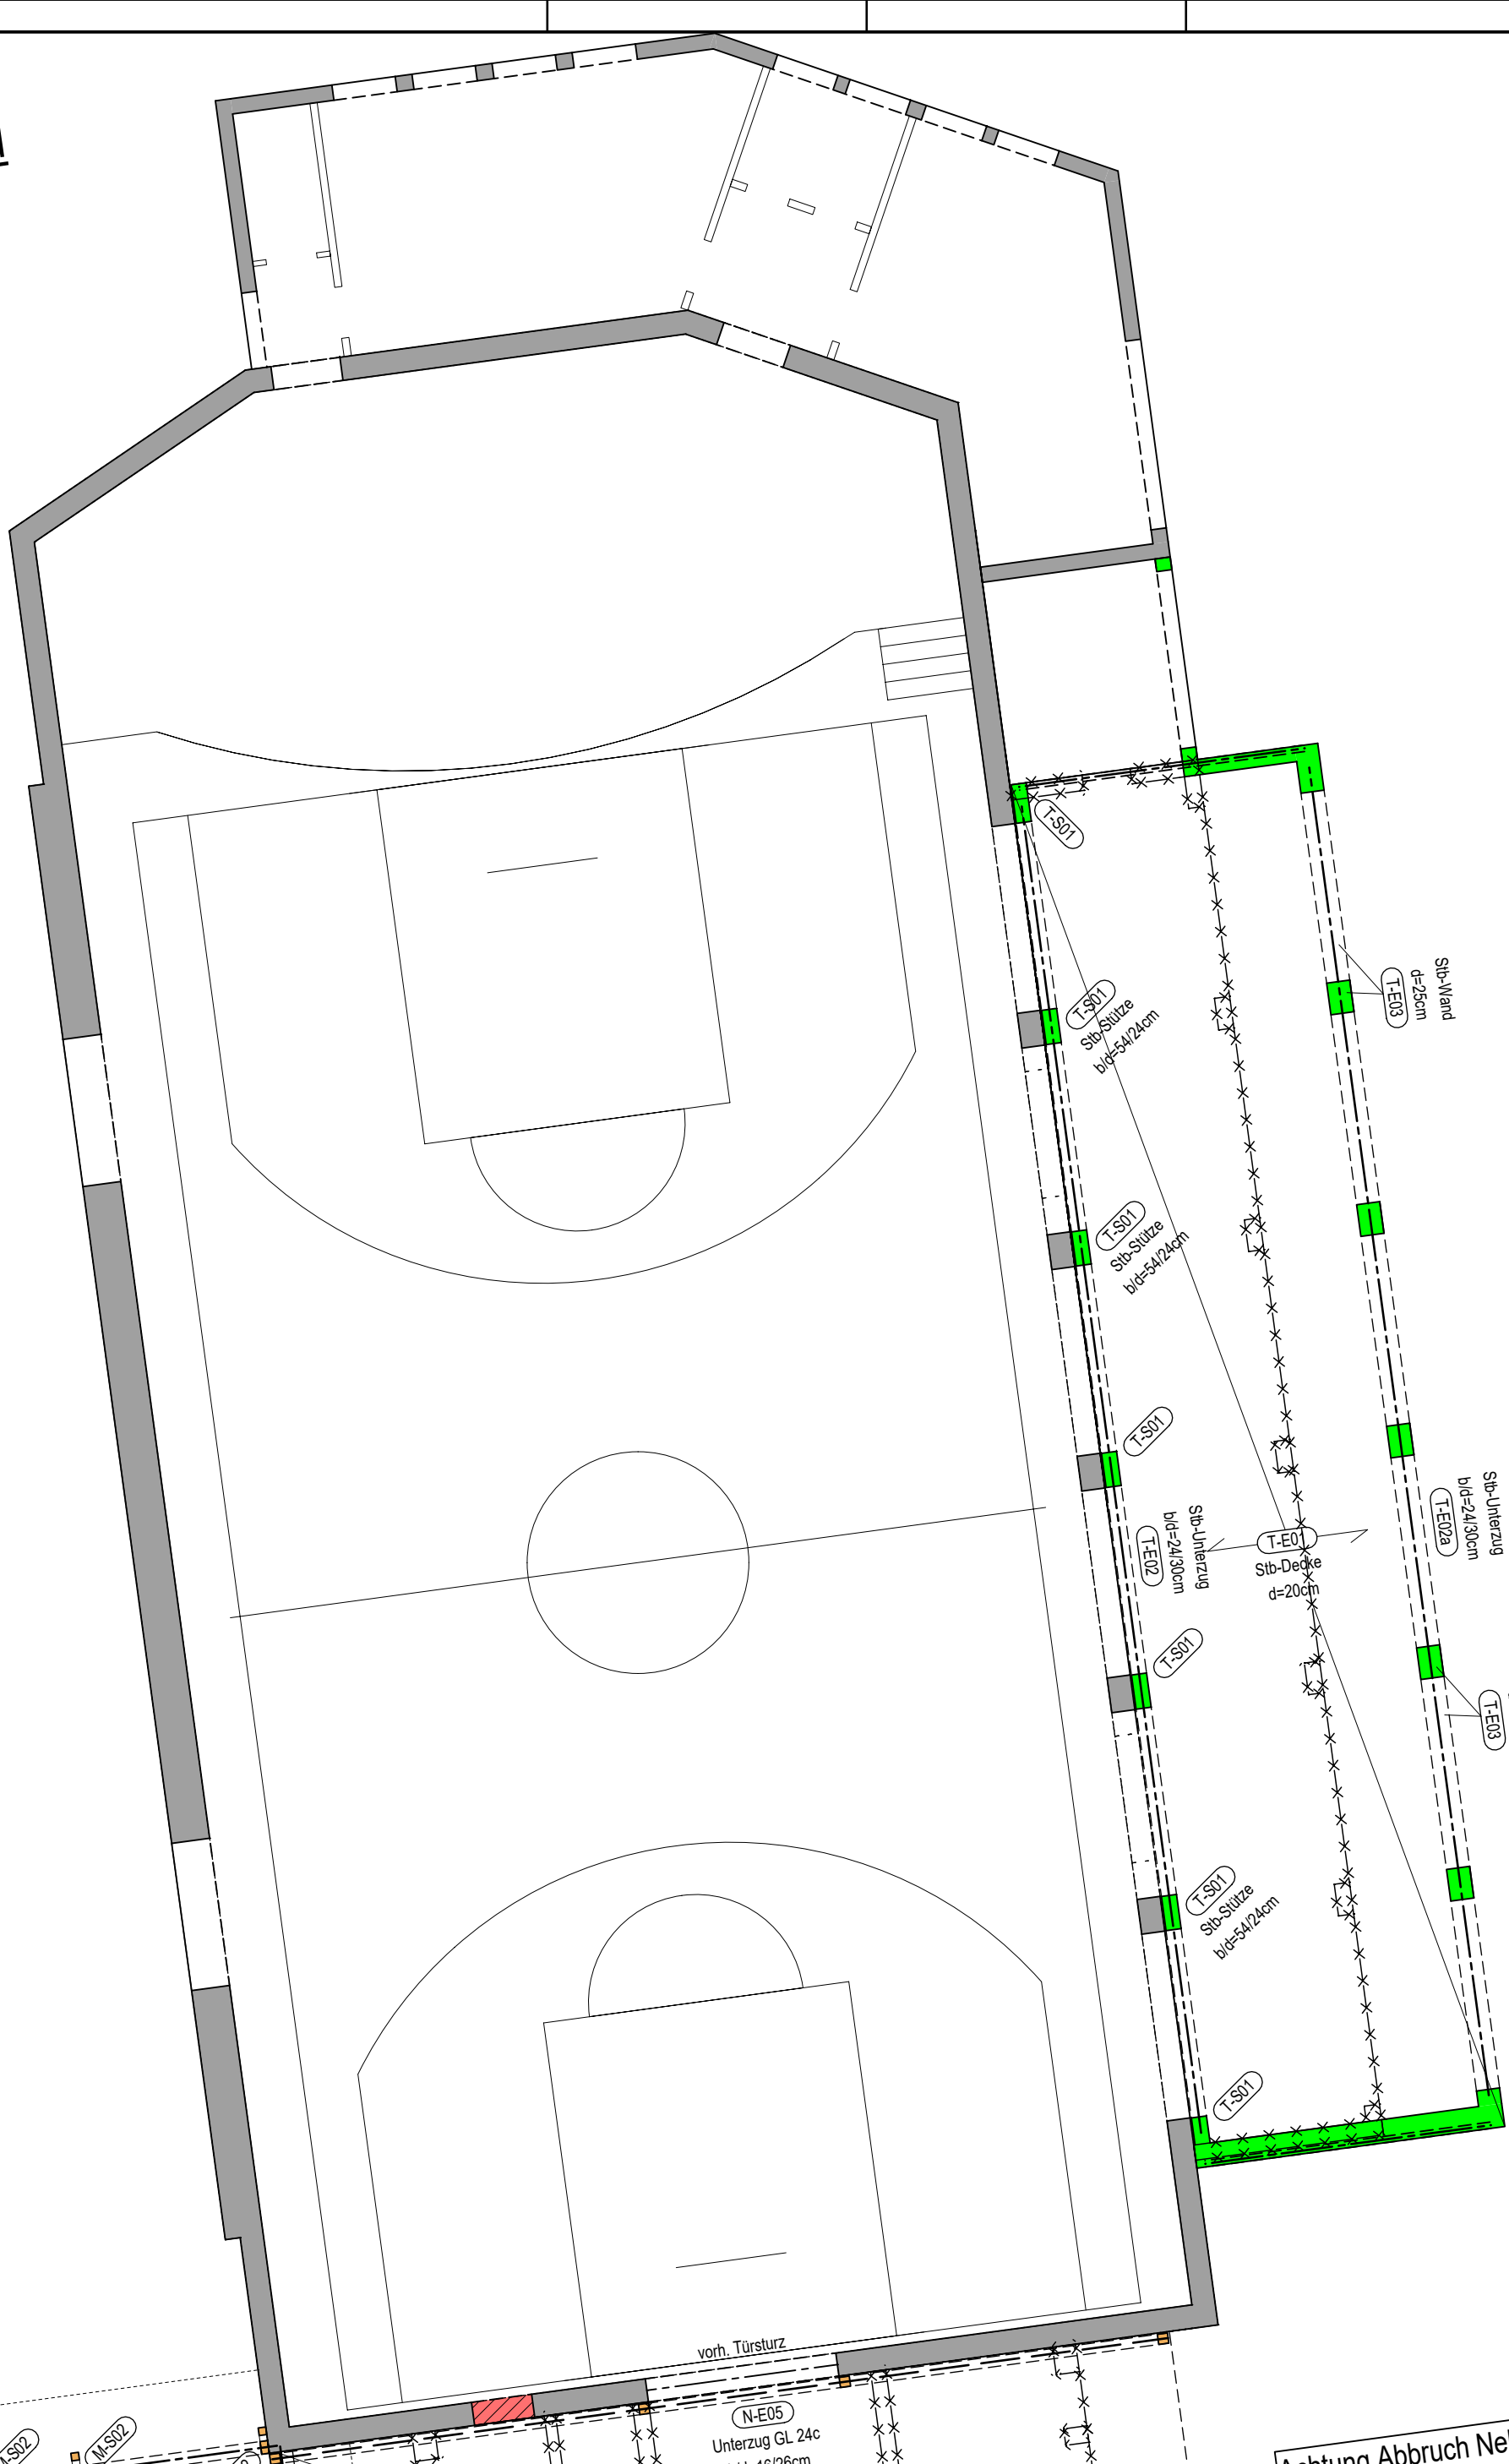


Bauteil A

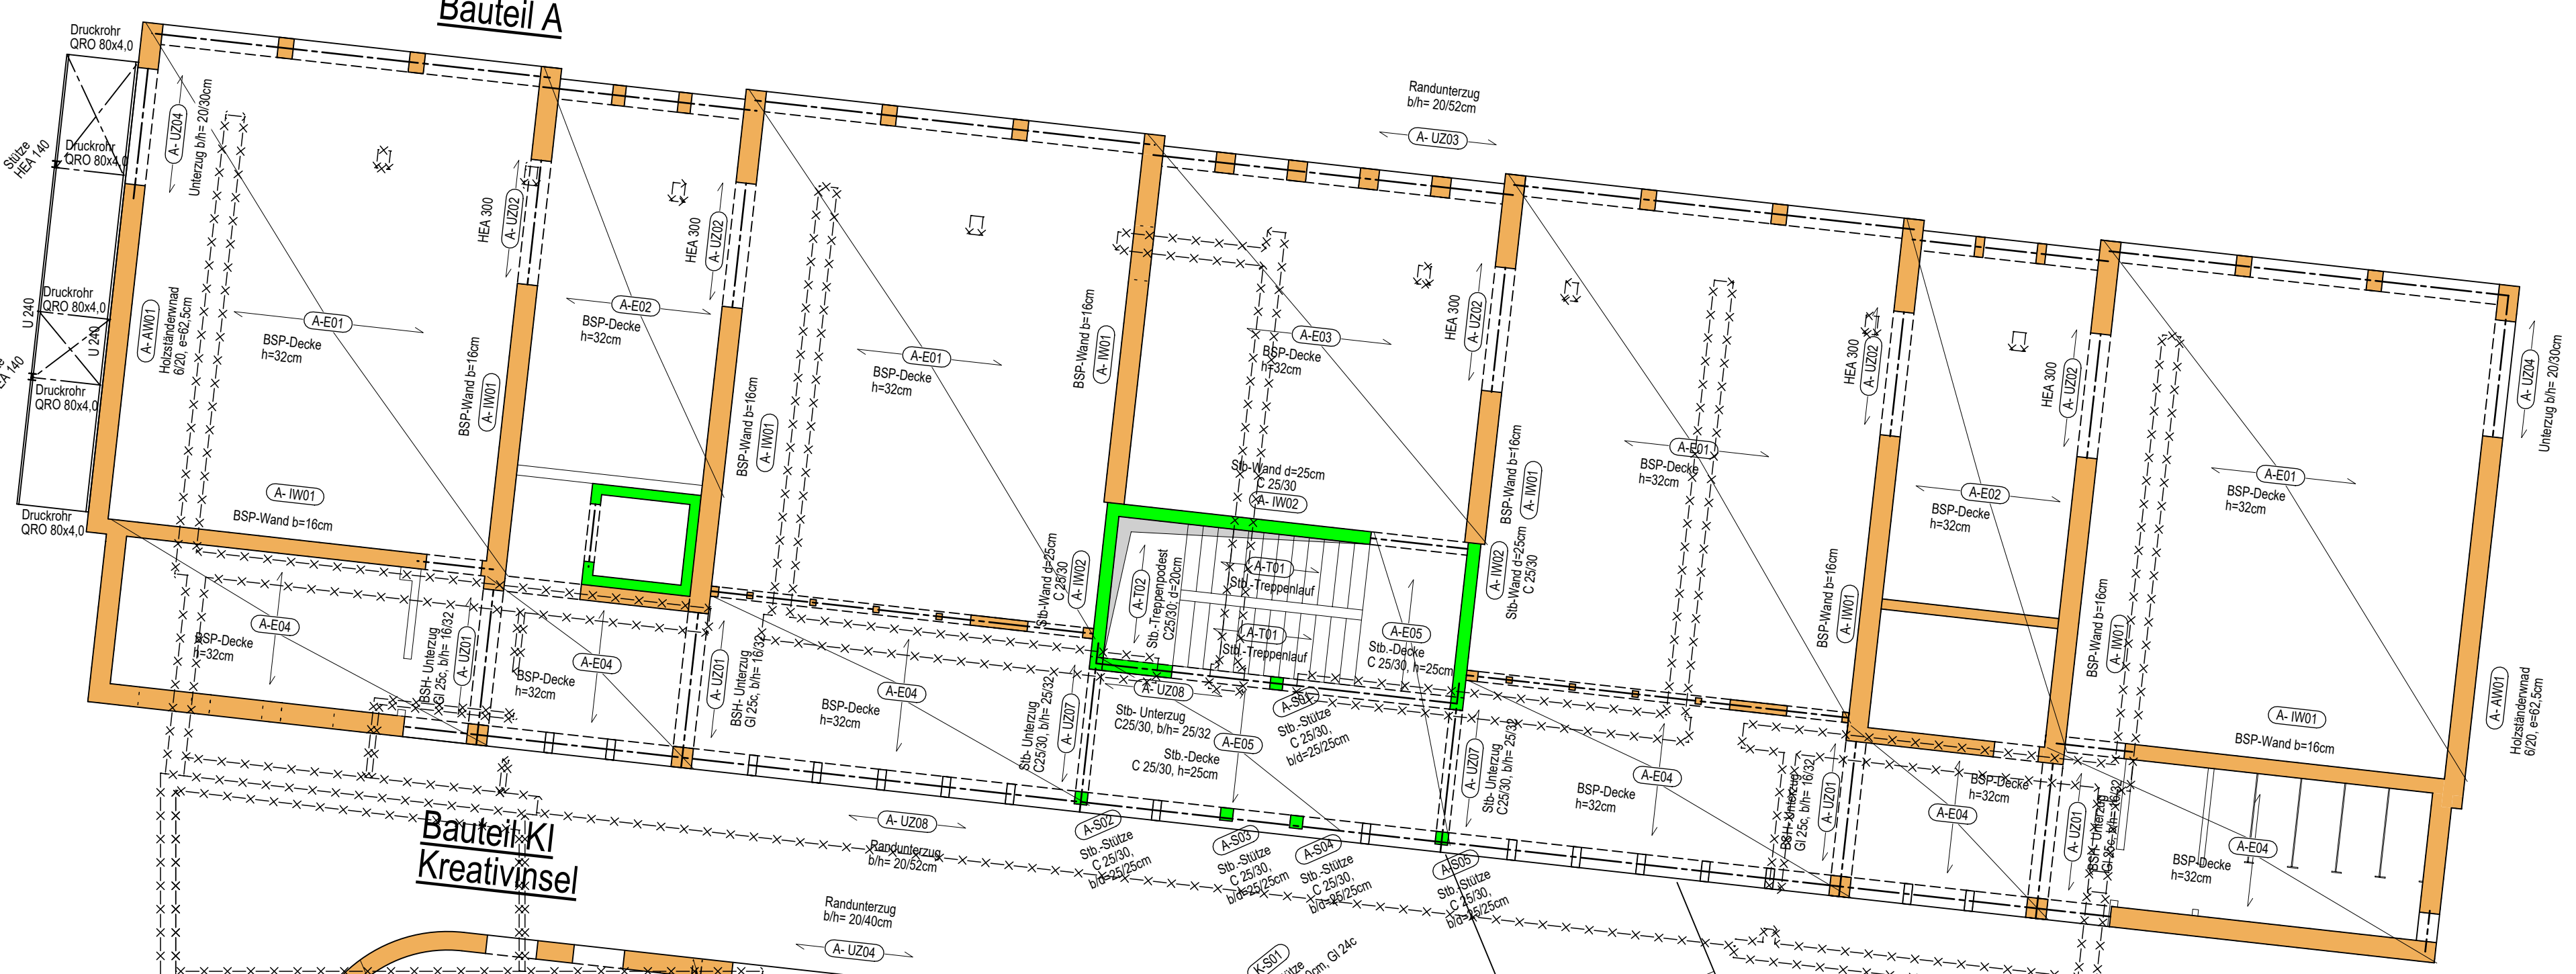


Bauteil KI
Kreativinsel

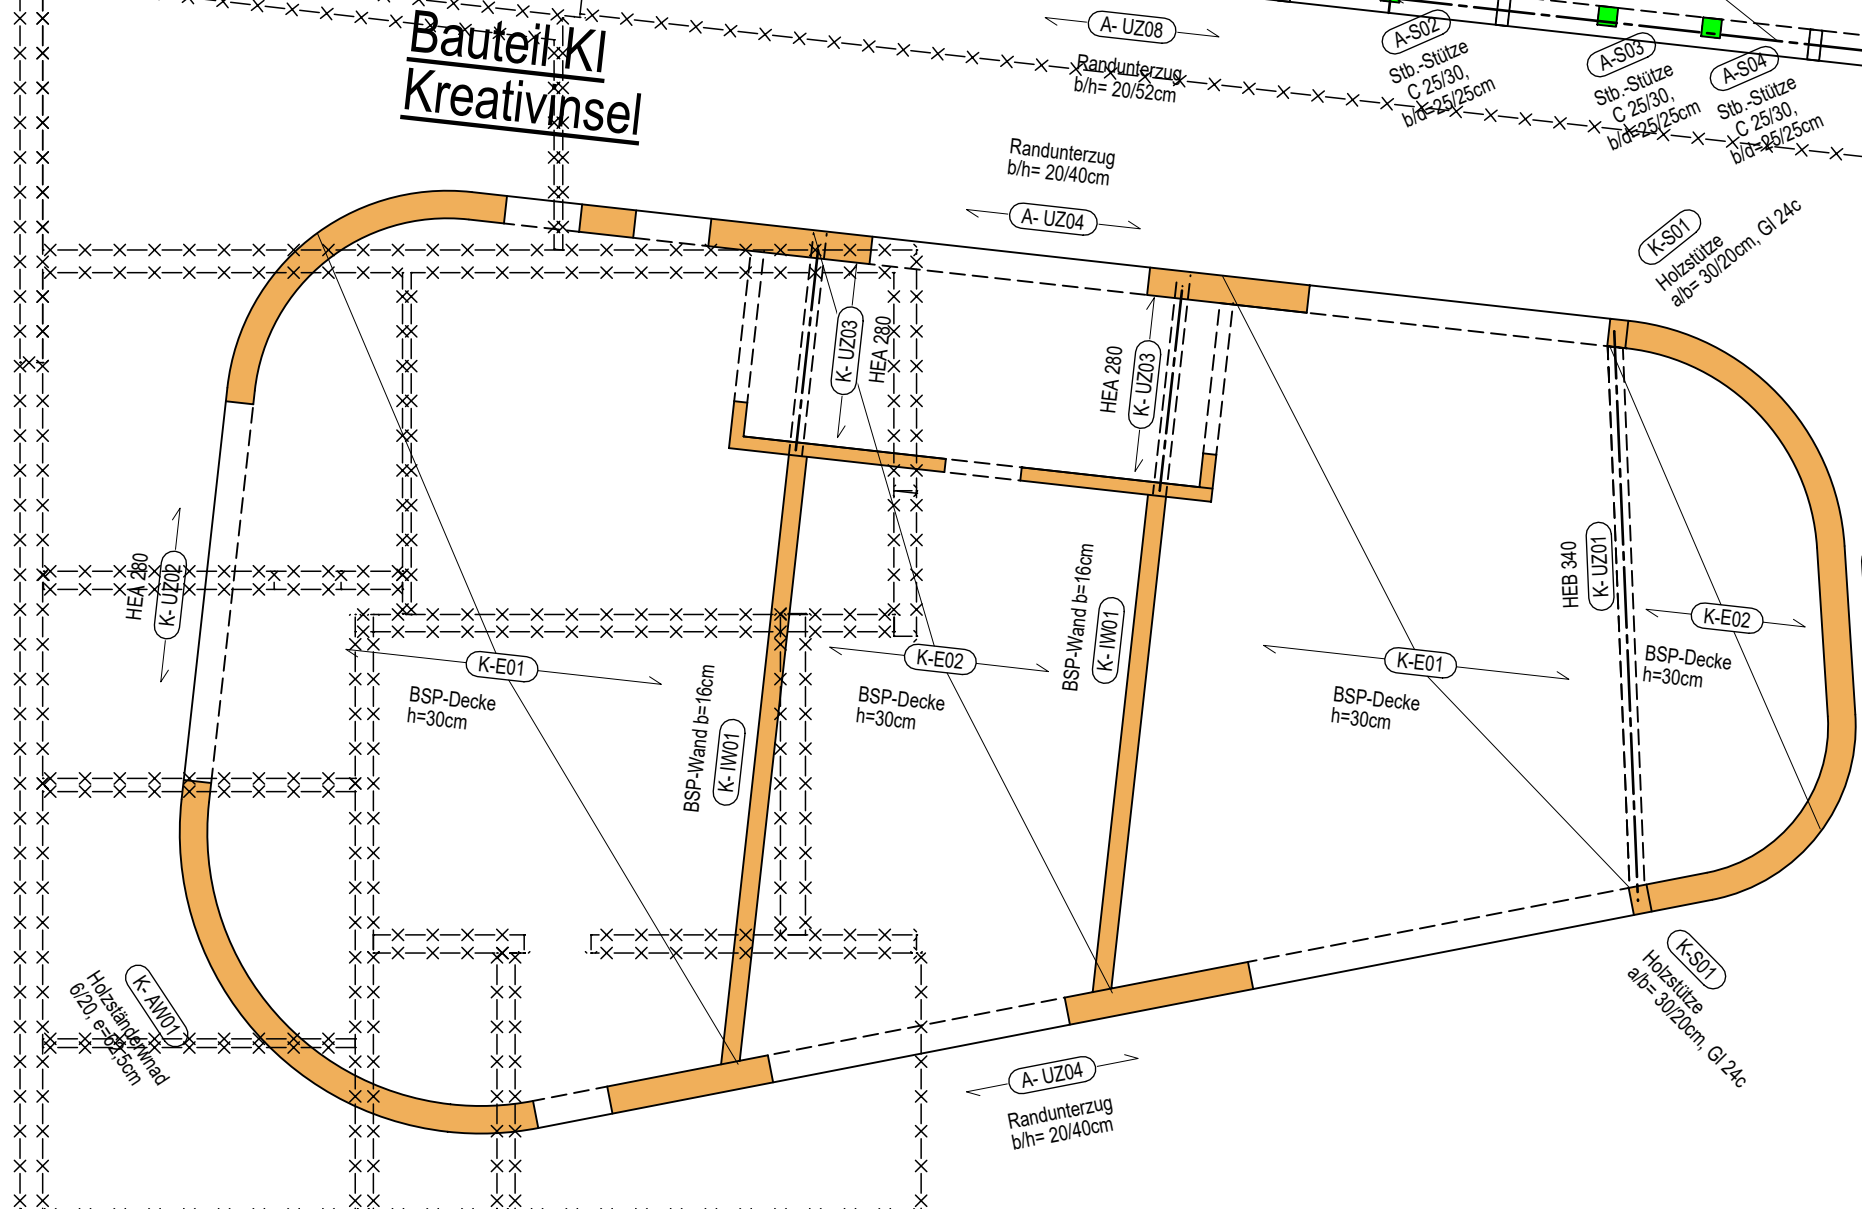


Bauteil B

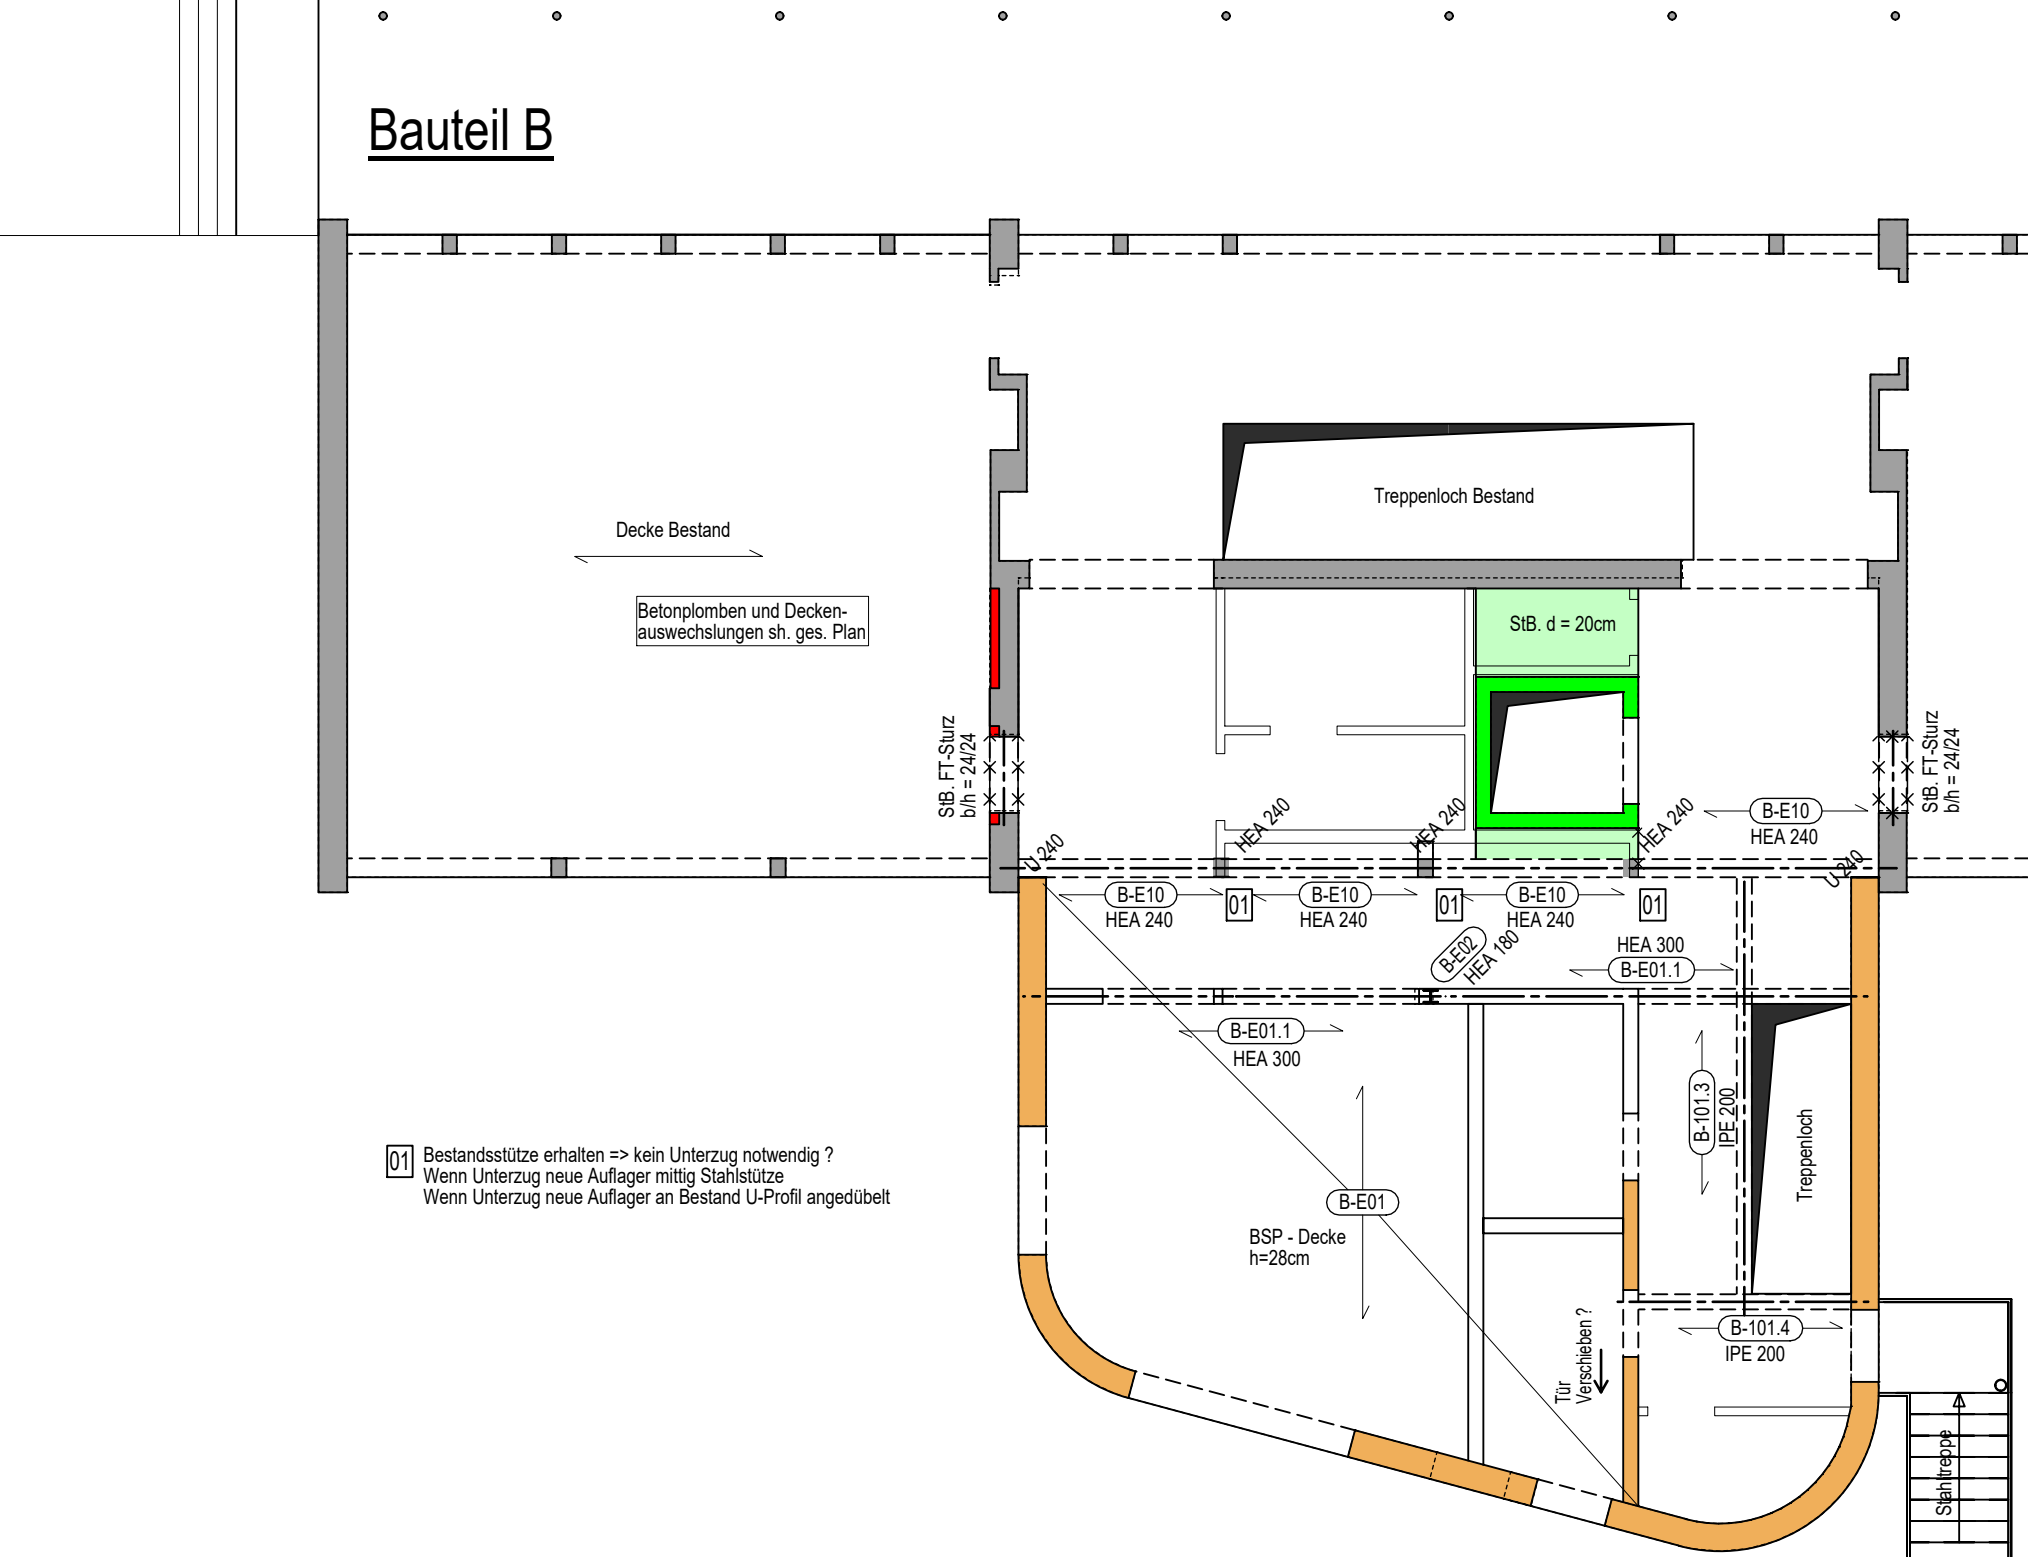


Bauteil C

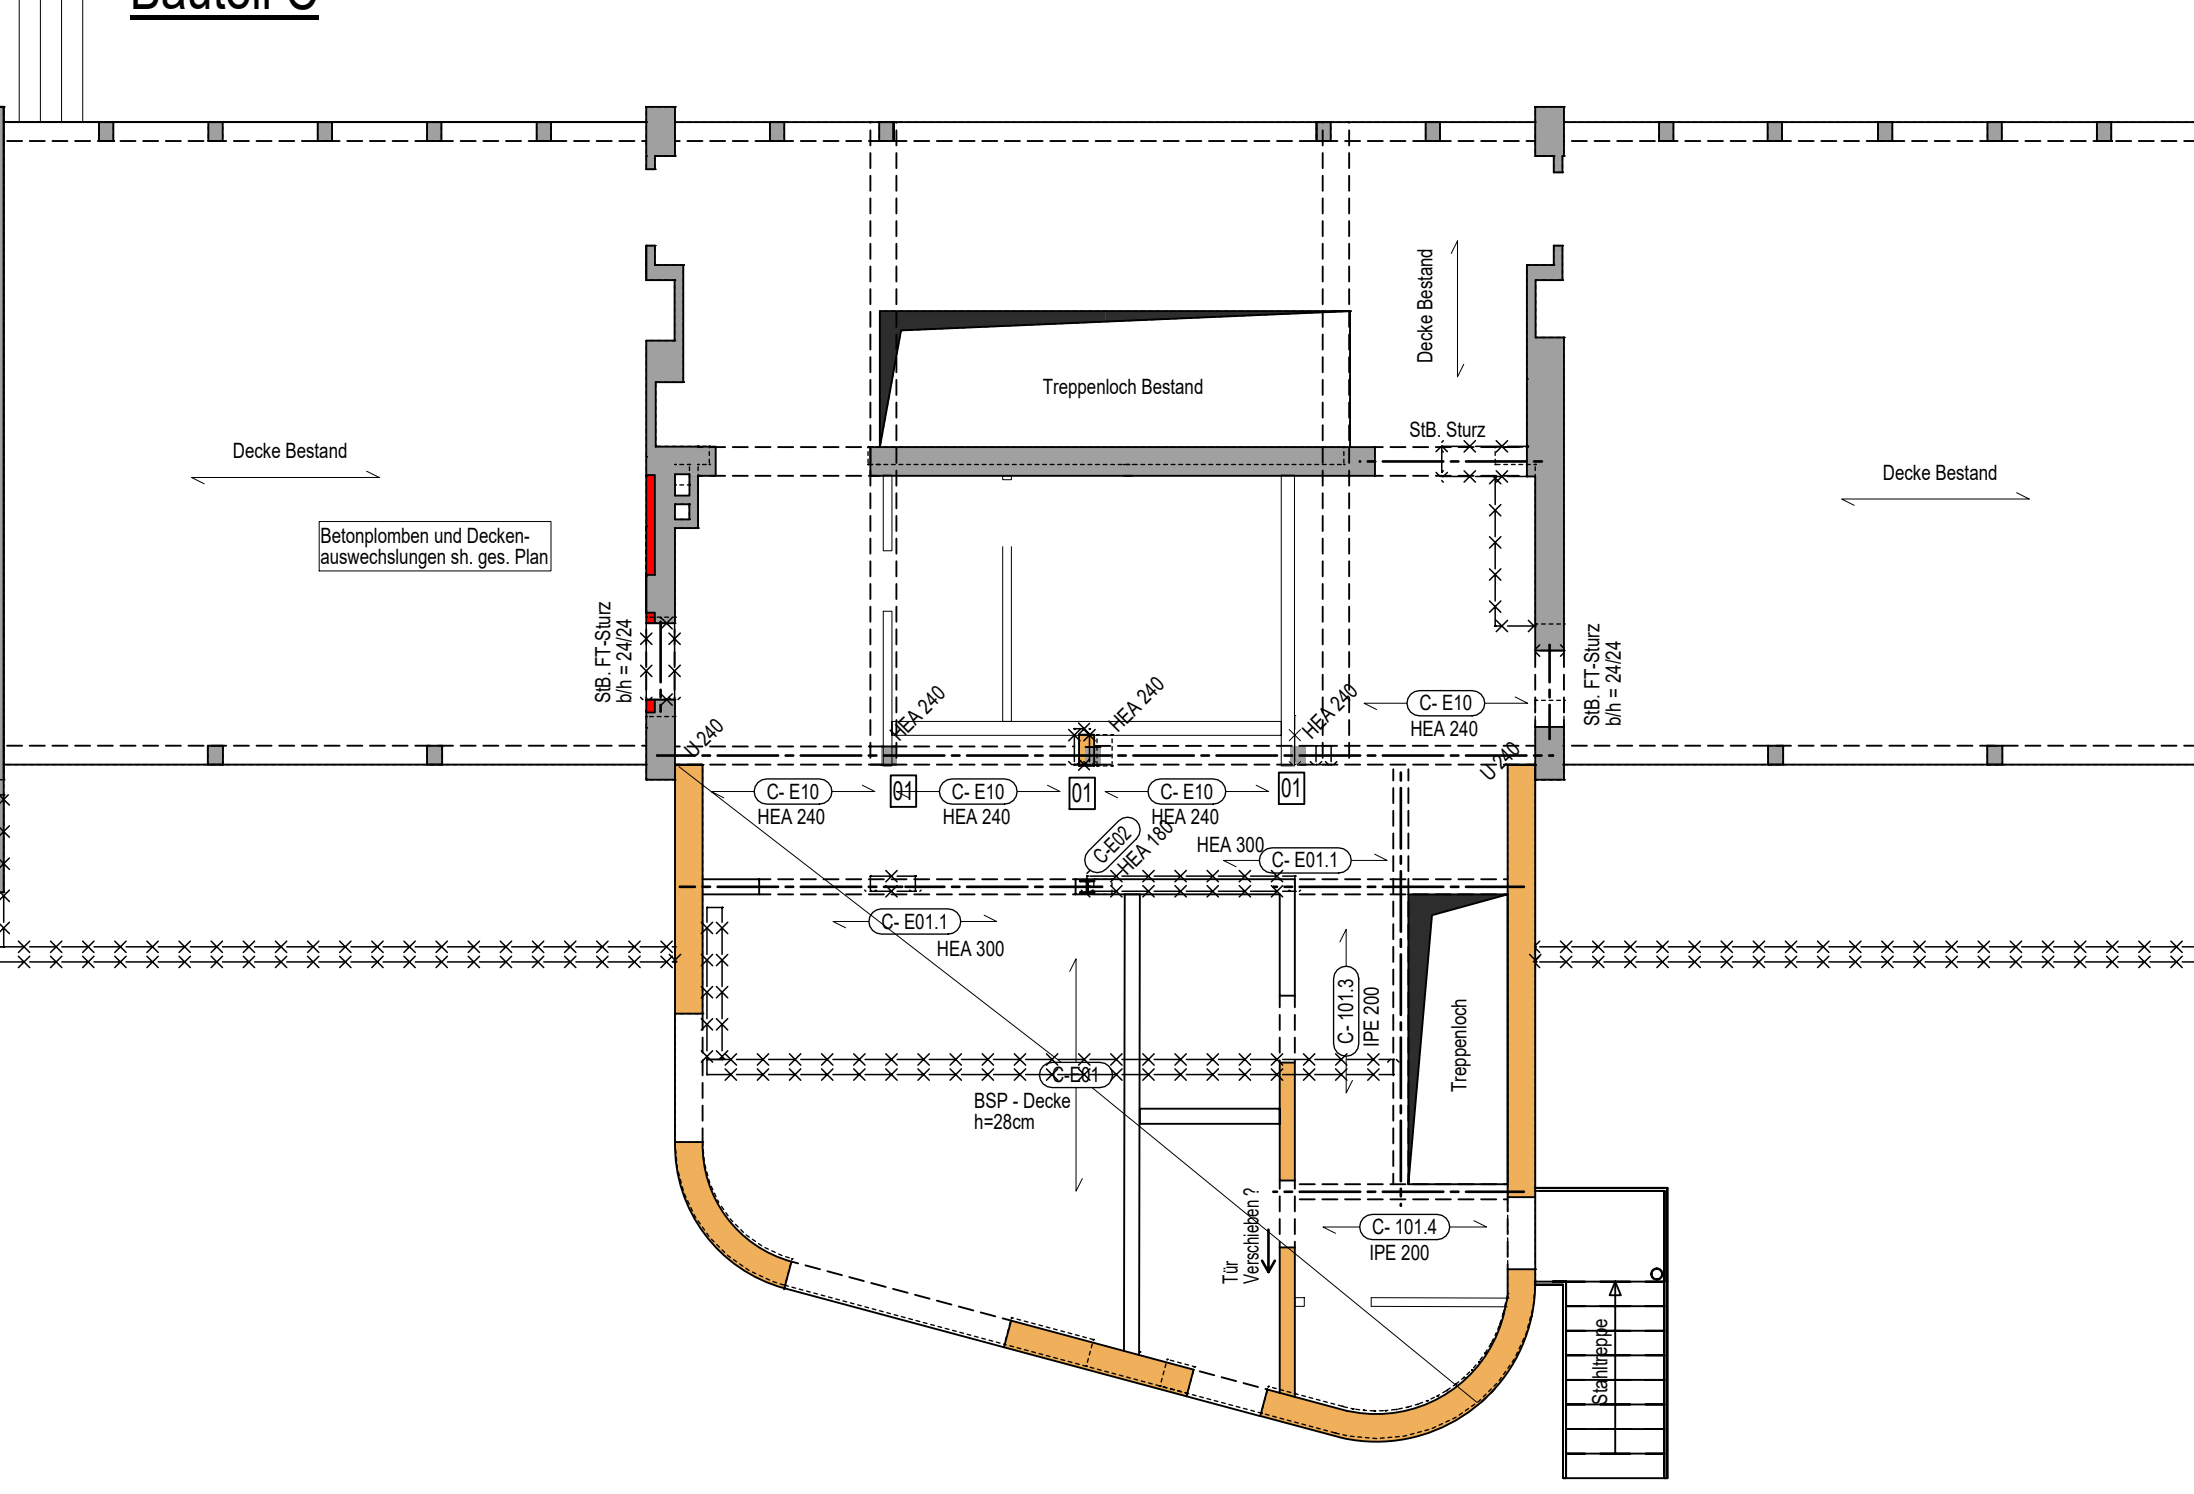


Bauteil AQ
Aquarium

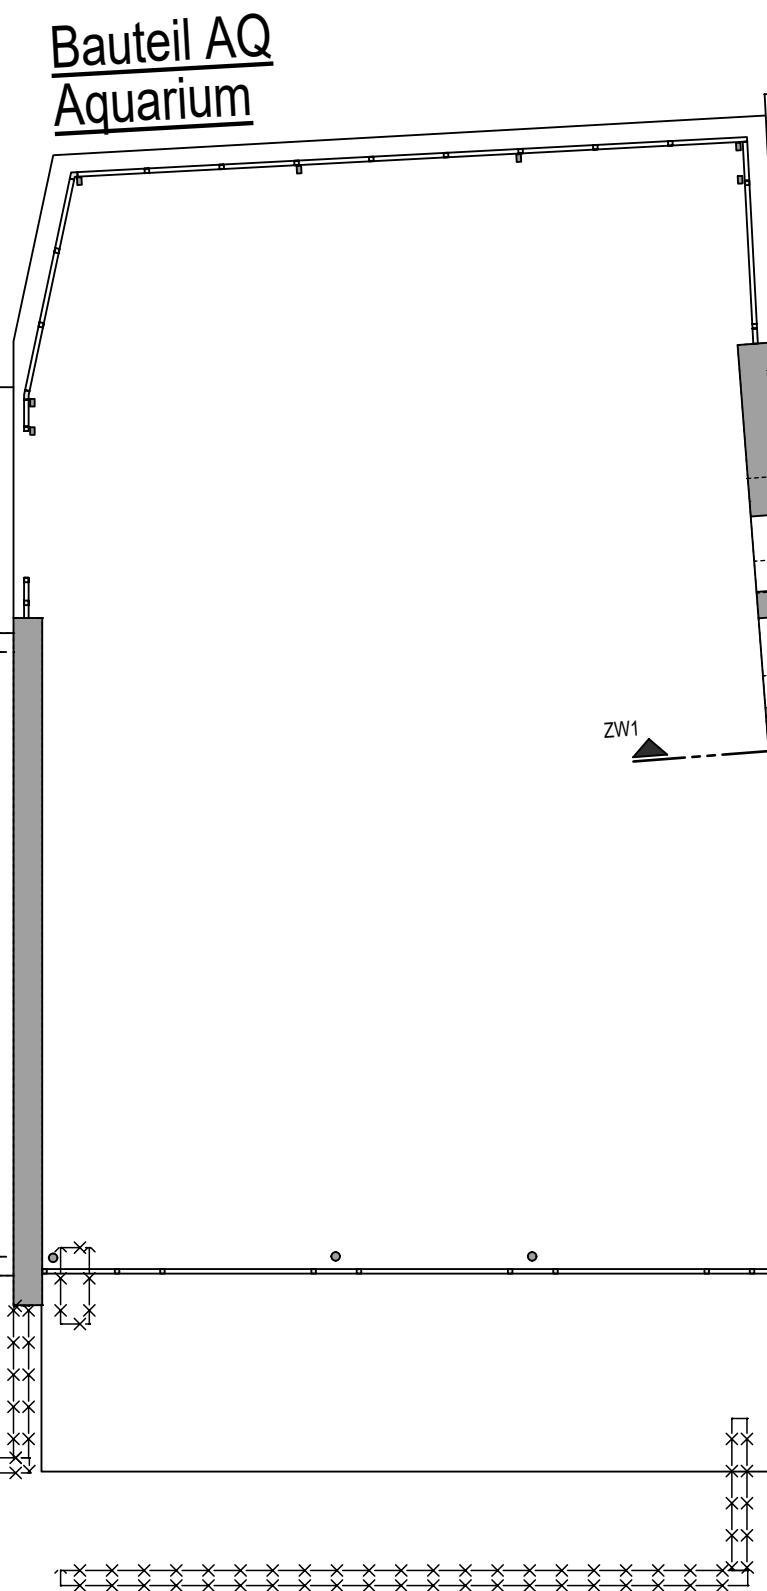


Bauteil ZW
Zwischenbau

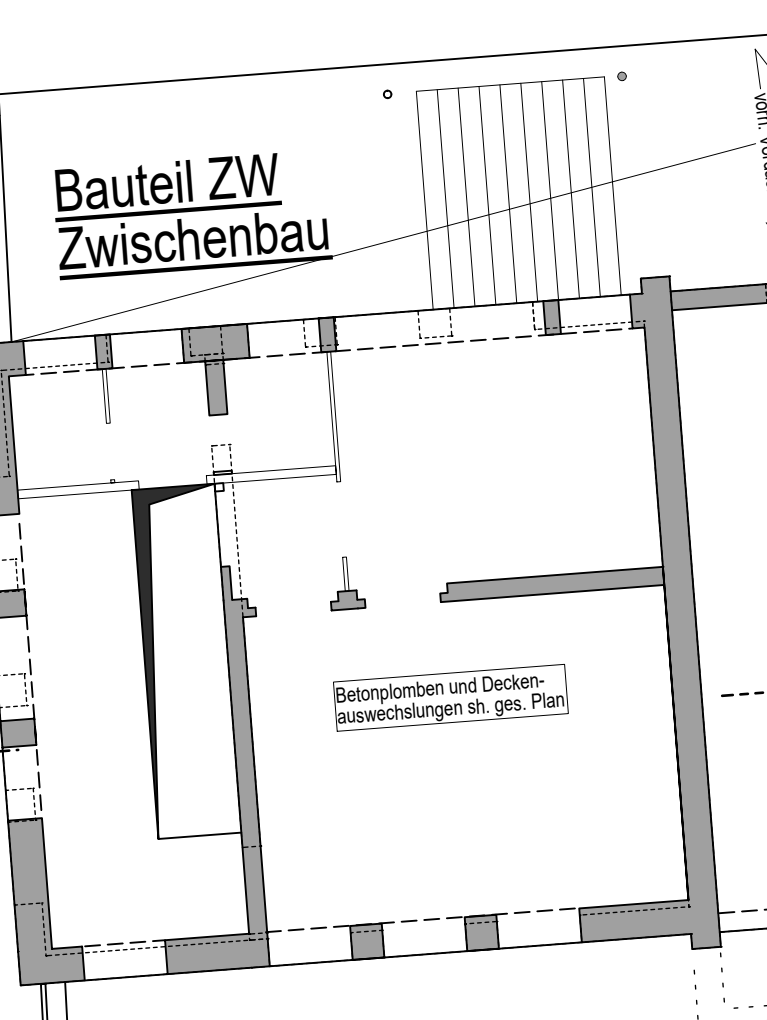

Bauteil M
Mensa

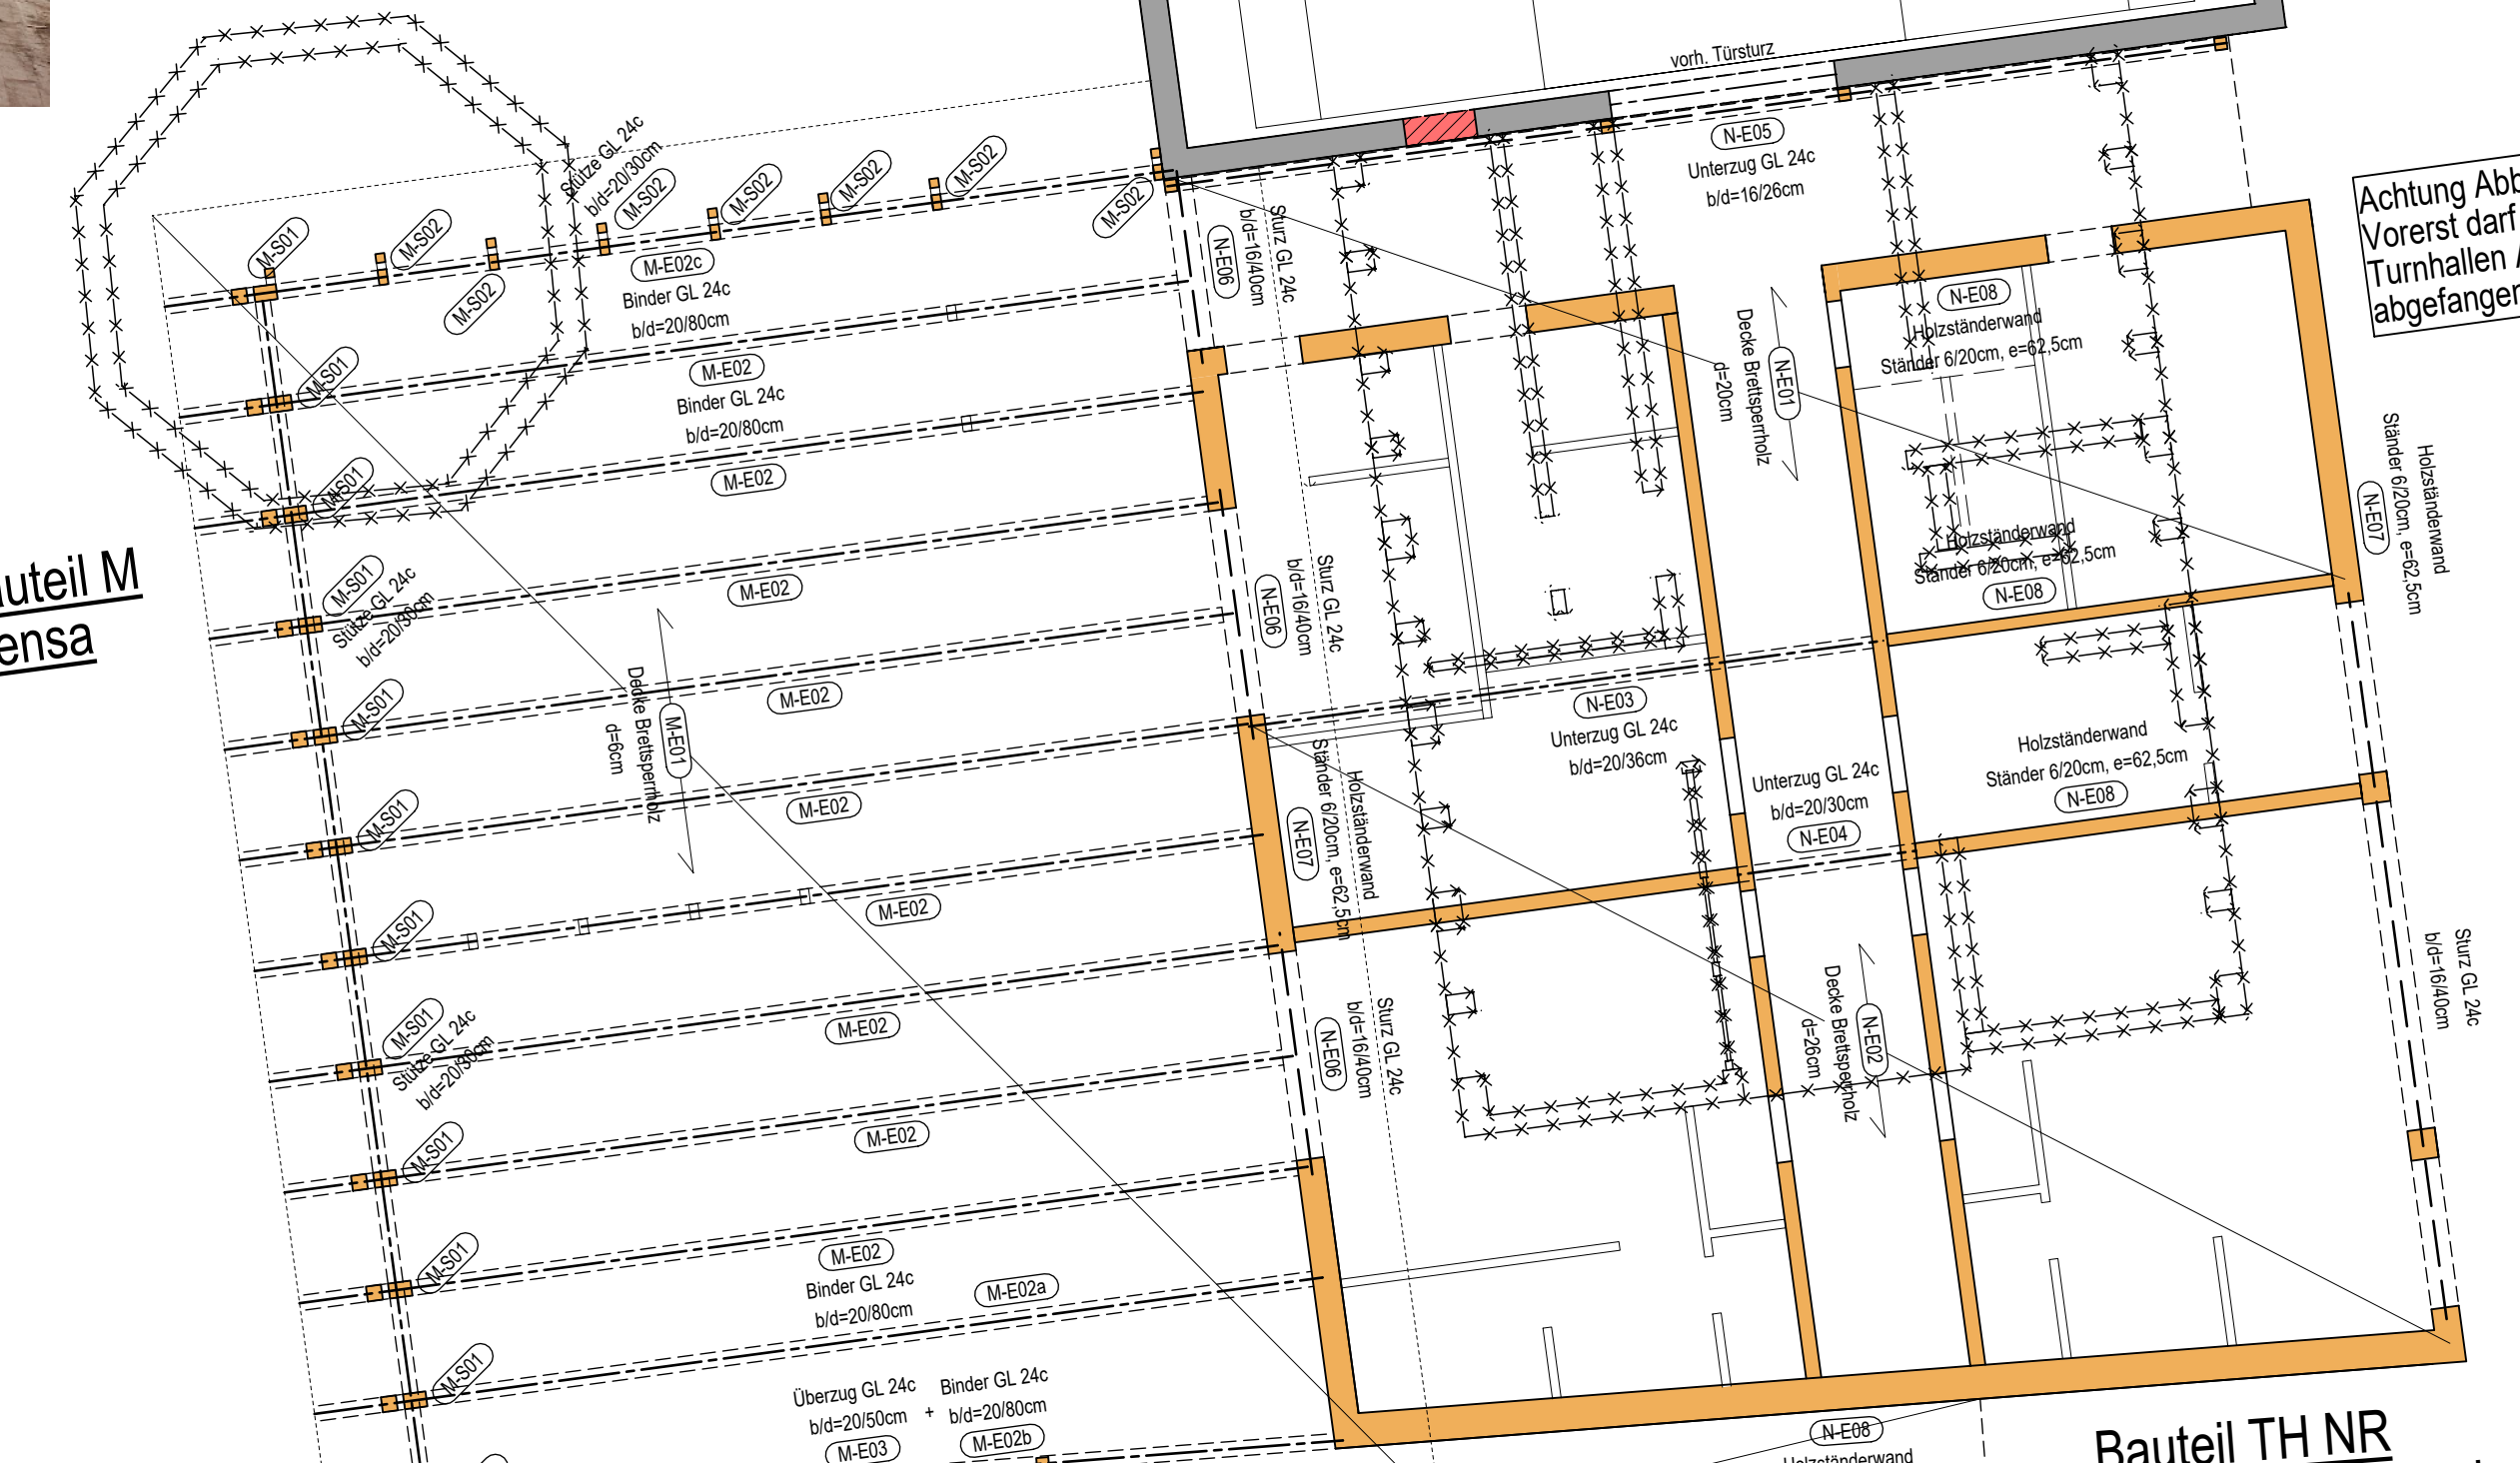

Bauteil TH NR
Nebenräume Turnhalle

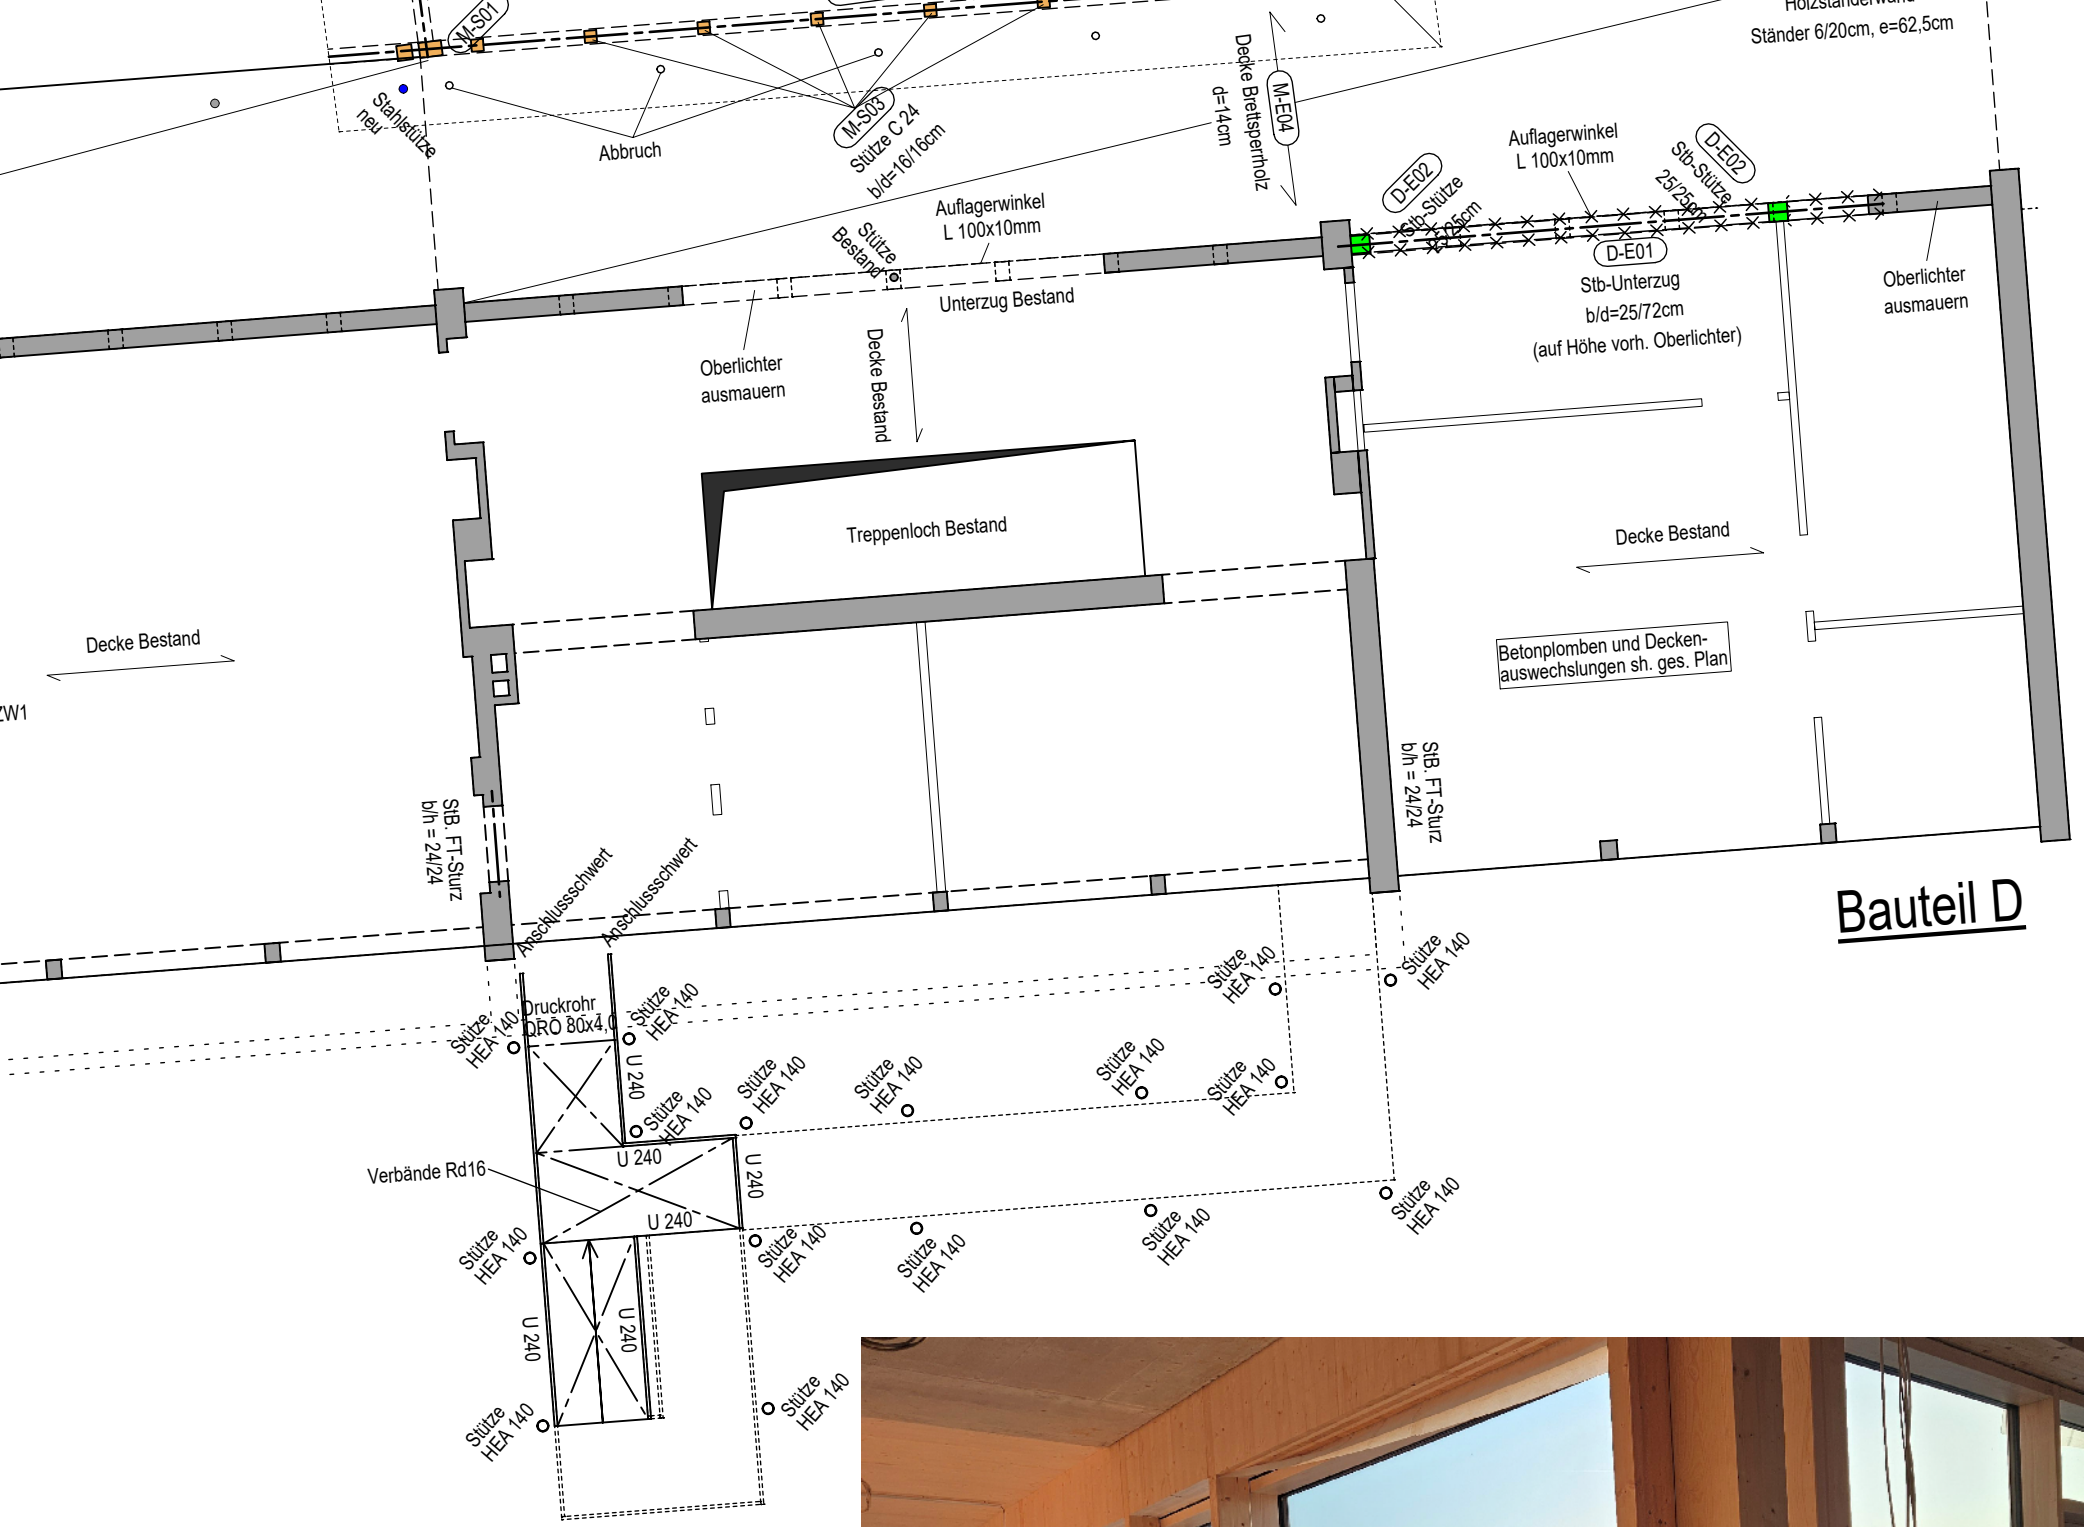

Achtung Abbruch Nebenräume Turnhalle:
Vorher darf nur das EG abgebrochen werden!
Turnhallen Außenwand muss bauteilzeitlich
abgefangen werden.

Änderungen:				Name:
Index:	Datum:	Art der Änderung:		
Bauvorhaben:				
Grundschule Miltenberg				
Generalsanierung				
Bauzeit:				
LPH 3 (Beitrag zur Kostenberechnung)				
Positionsplan:				
Decke über EG				
Begeleitungs-Nr.:	Material:	Gepl. Prof.:	Plan-Nr.:	
			KB-P02	
Freigegeben:	Freigegeben:	Freigegeben:	Datum:	
			20.03.2026	
Stand der Arch.planung: allgemein: 05.09.2025				
Heizhaus: 03.02.2026				
Maßstab:				1:100
Sämtliche Maße sind vor dem Zuschneiden der einzelnen Teile genau zu überprüfen.				
Ergänzende Details sind den Werkplänen des Architekten und Projektanten zu entnehmen.				
Kontakt:	St. 093 75666-0	www.kimmelmann-salzer.de	St. 093 75666-0	St. 093 75666-0
Telefon:	093 75666-0	www.kimmelmann-salzer.de	Telefon:	093 75666-0
Alplan 2022				

