


GRUNDSCHULE MILTENBERG


AKTUELLER STAND
STADTRAT 24.06.2026

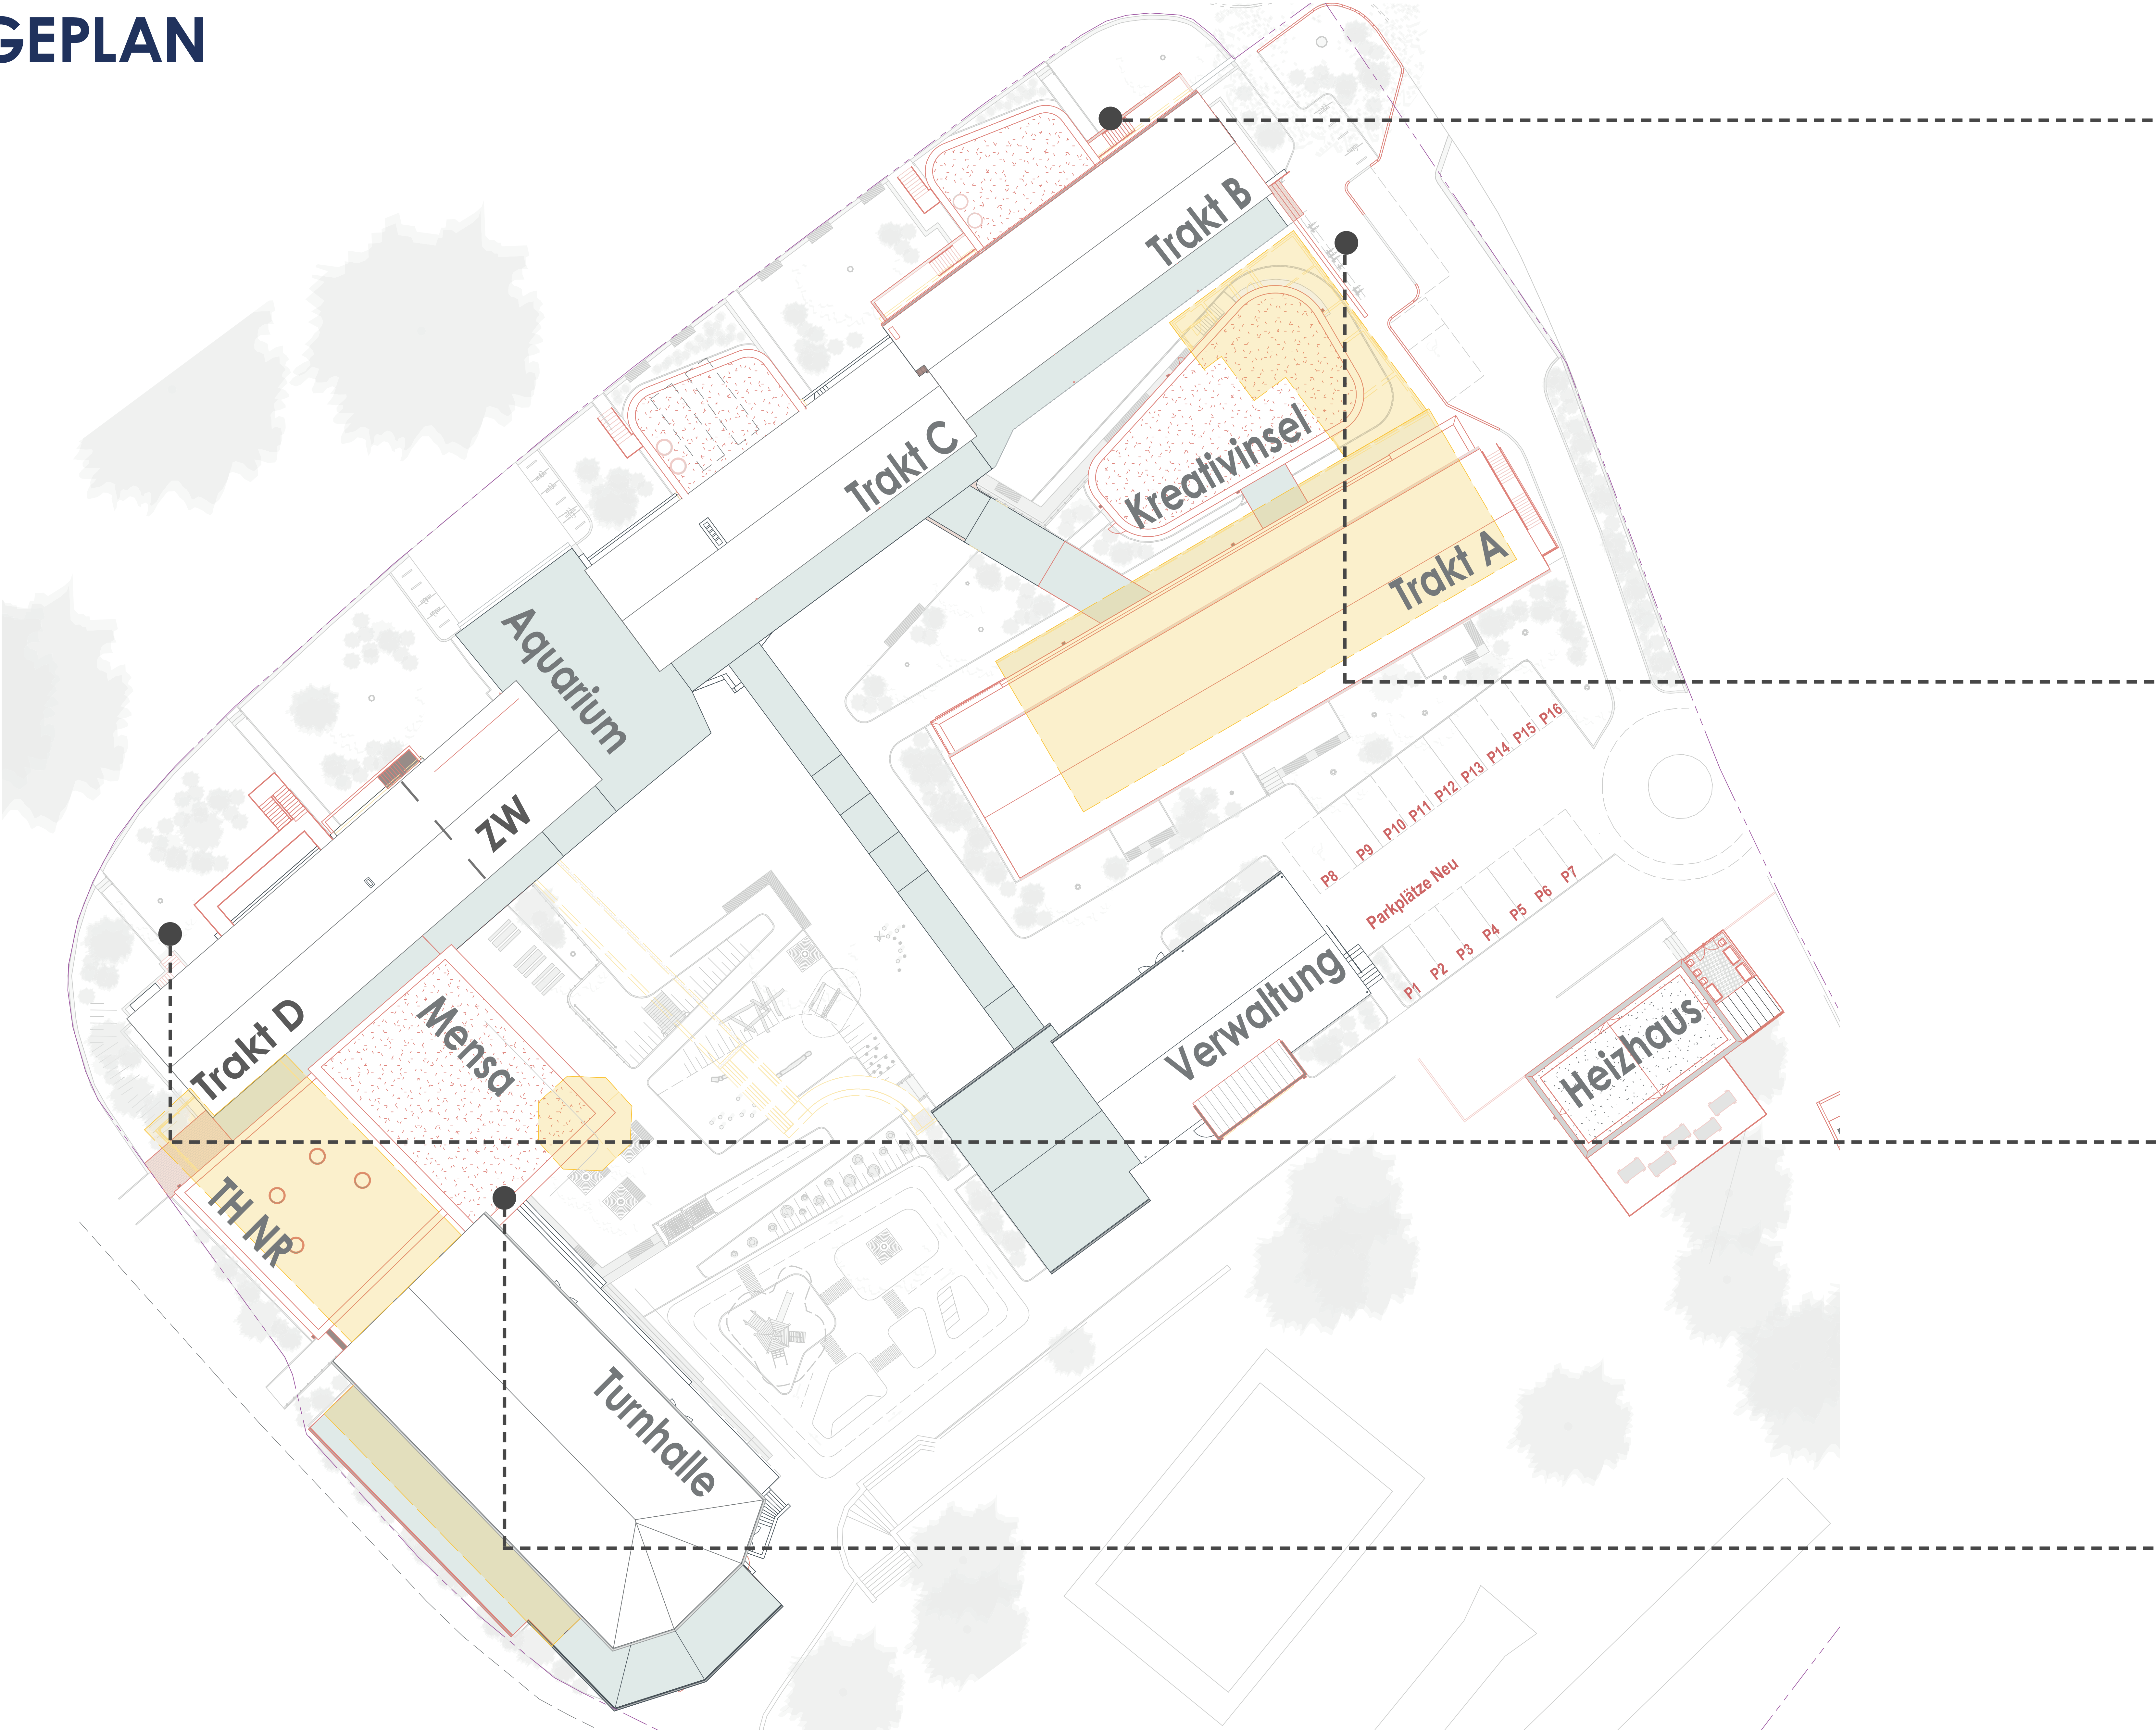

LAGEPLAN



BAUABSCHNITTE + BAUZEIT

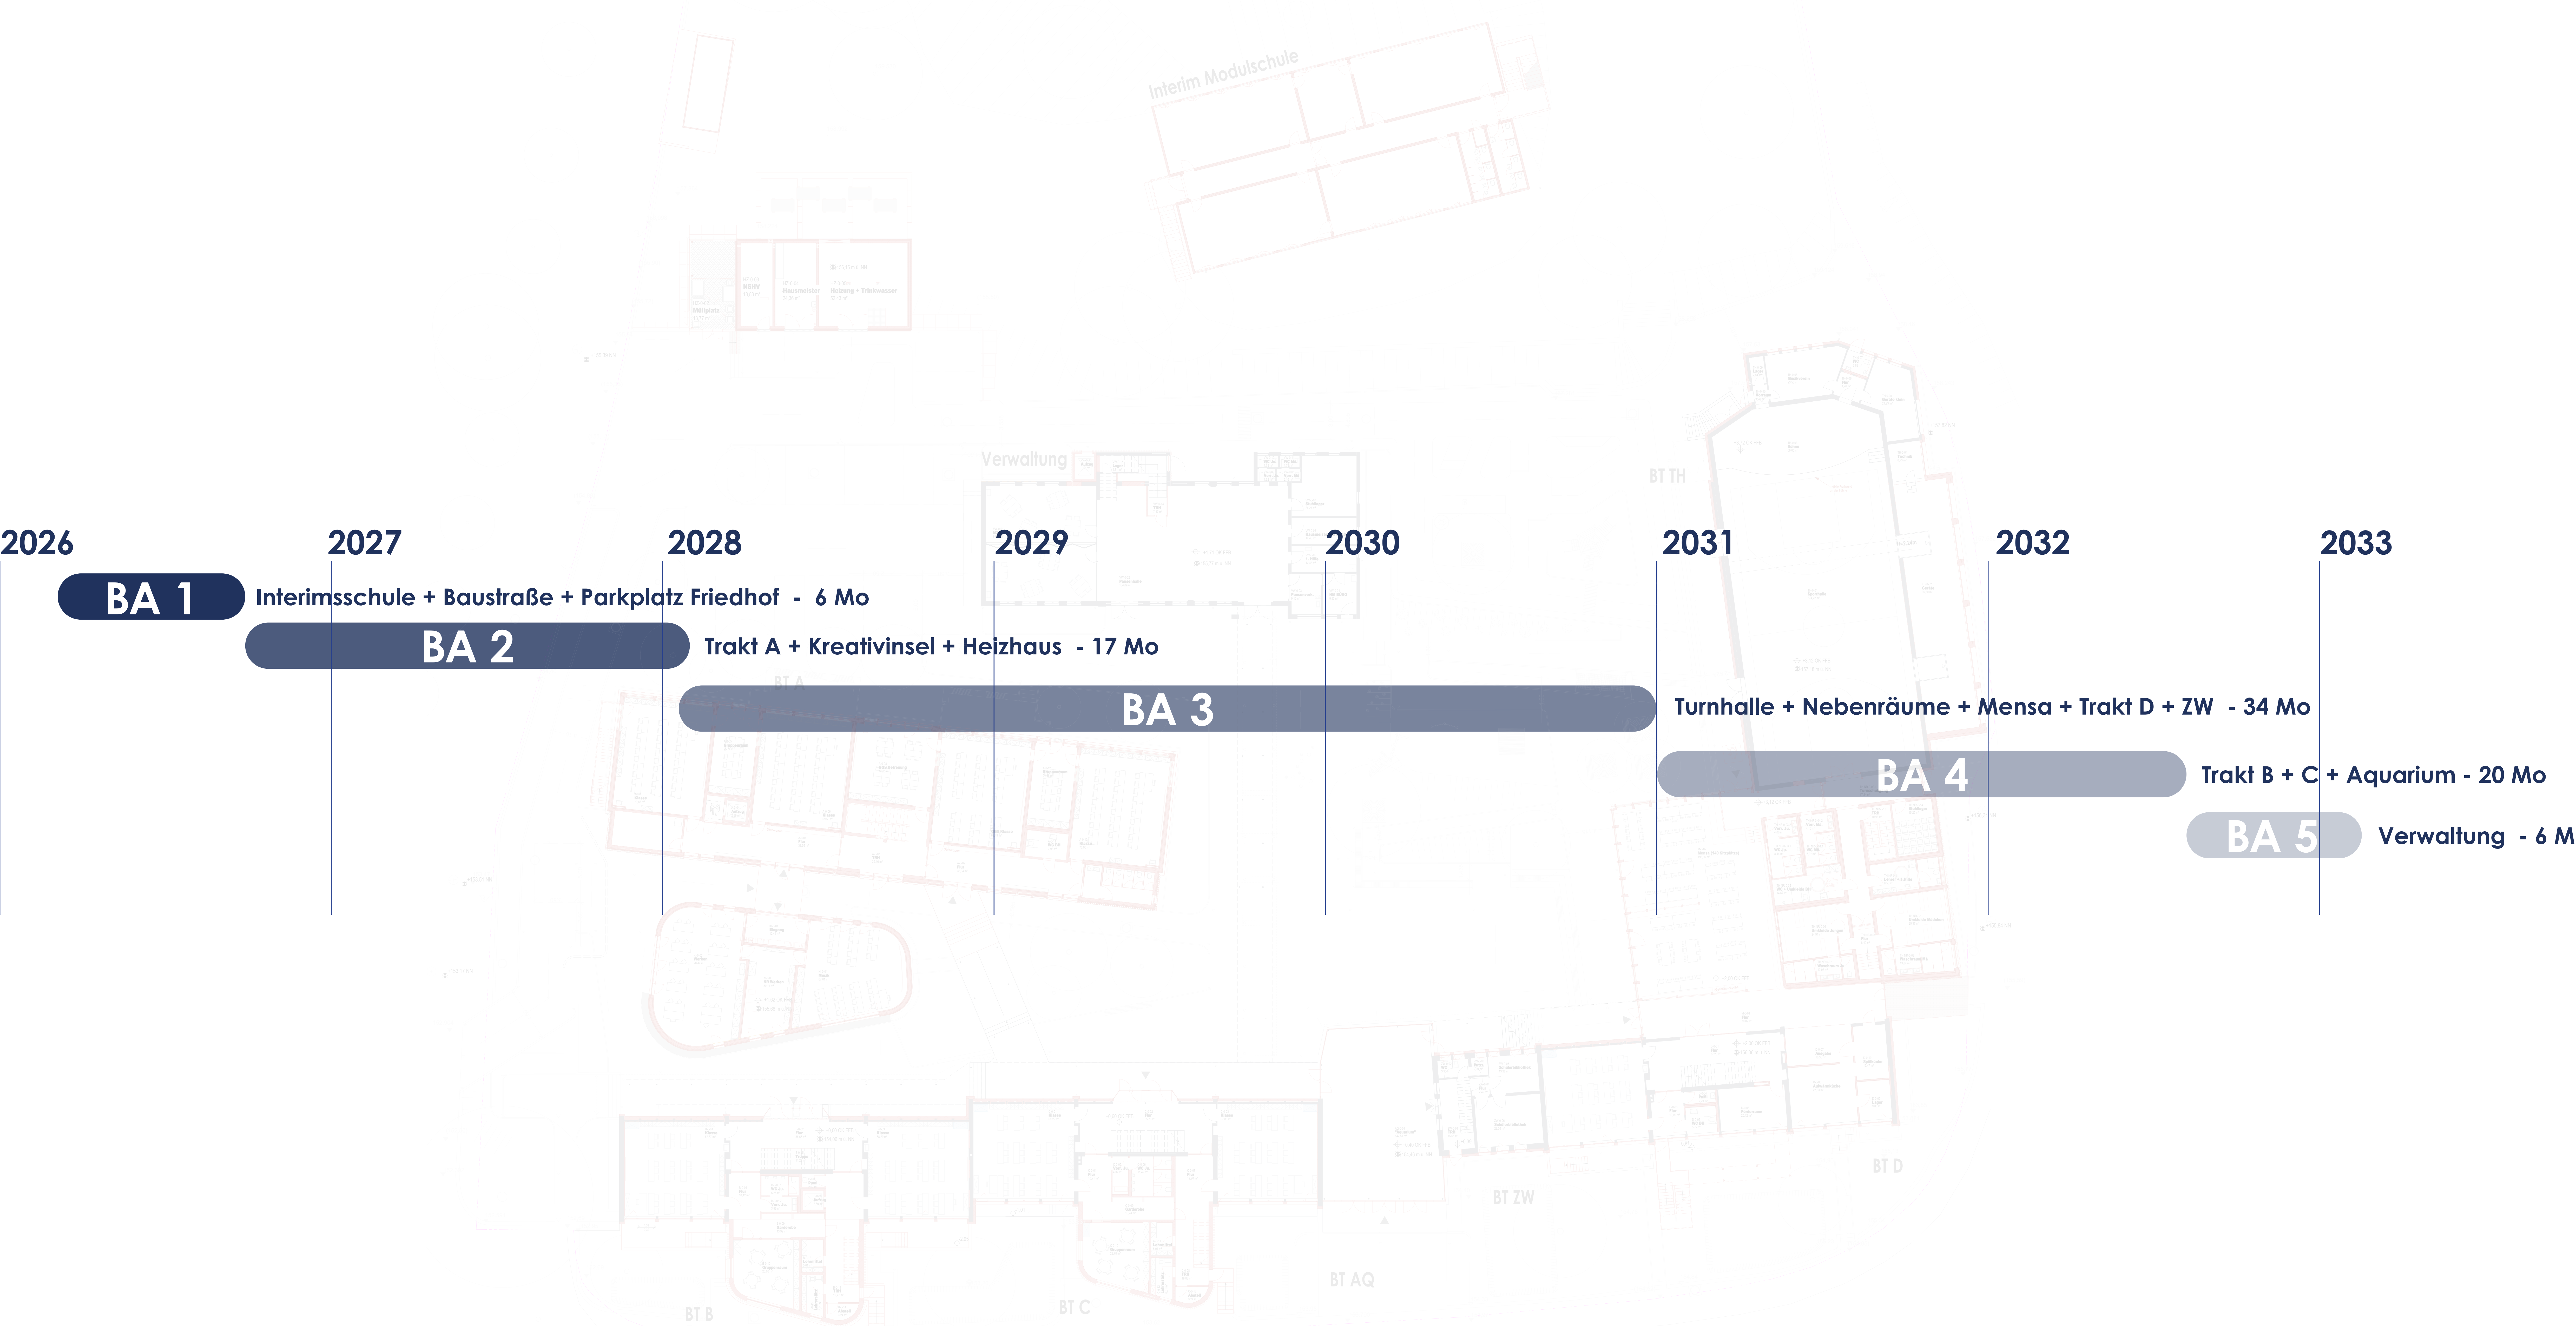

GESAMTPLAN

ERDGESCHOSS



BAUABSCHNITT 1

INTERIMSSCHULE, BAUSTRASSE UND PARKPLATZ FRIEDHOF

2026


BA 1

2027

Interimsschule + Baustraße + Parkplatz Friedhof - 6 Mo

2028

BA 2

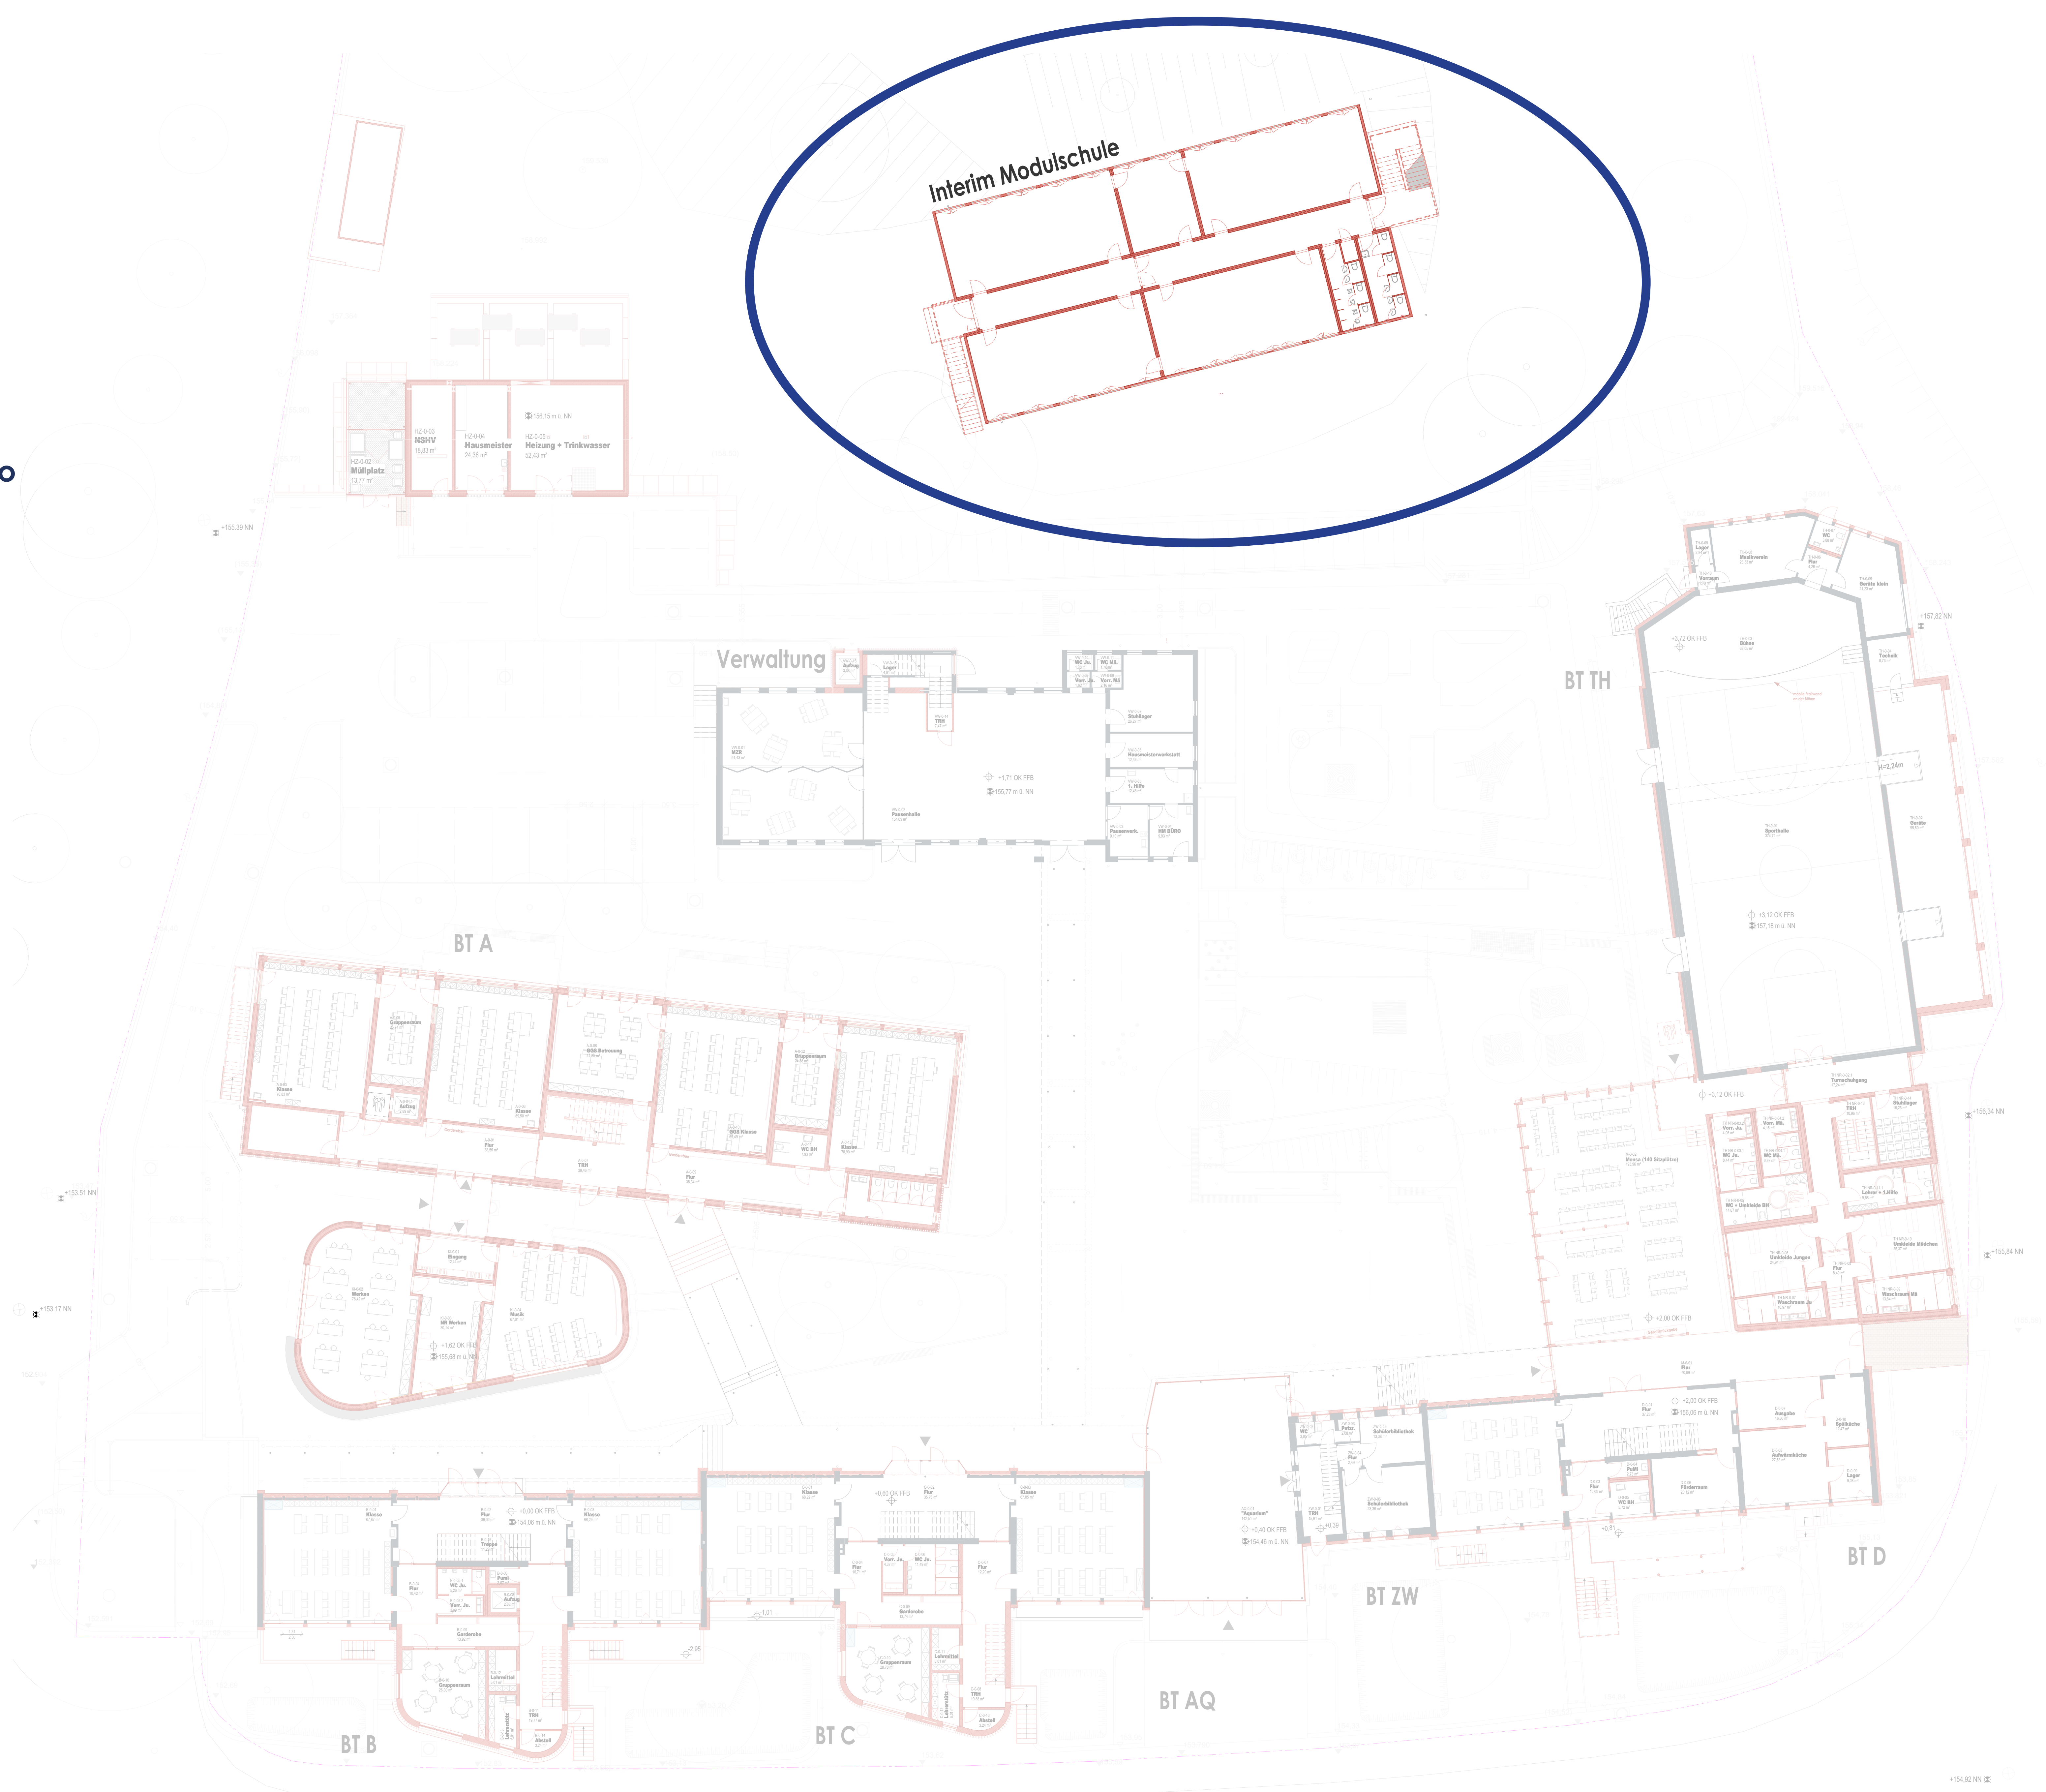


BAUABSCHNITT 1

INTERIMSSCHULE, BAUSTRASSE UND PARKPLATZ FRIEDHOF

Baustraße

Status quo: abgeschlossen

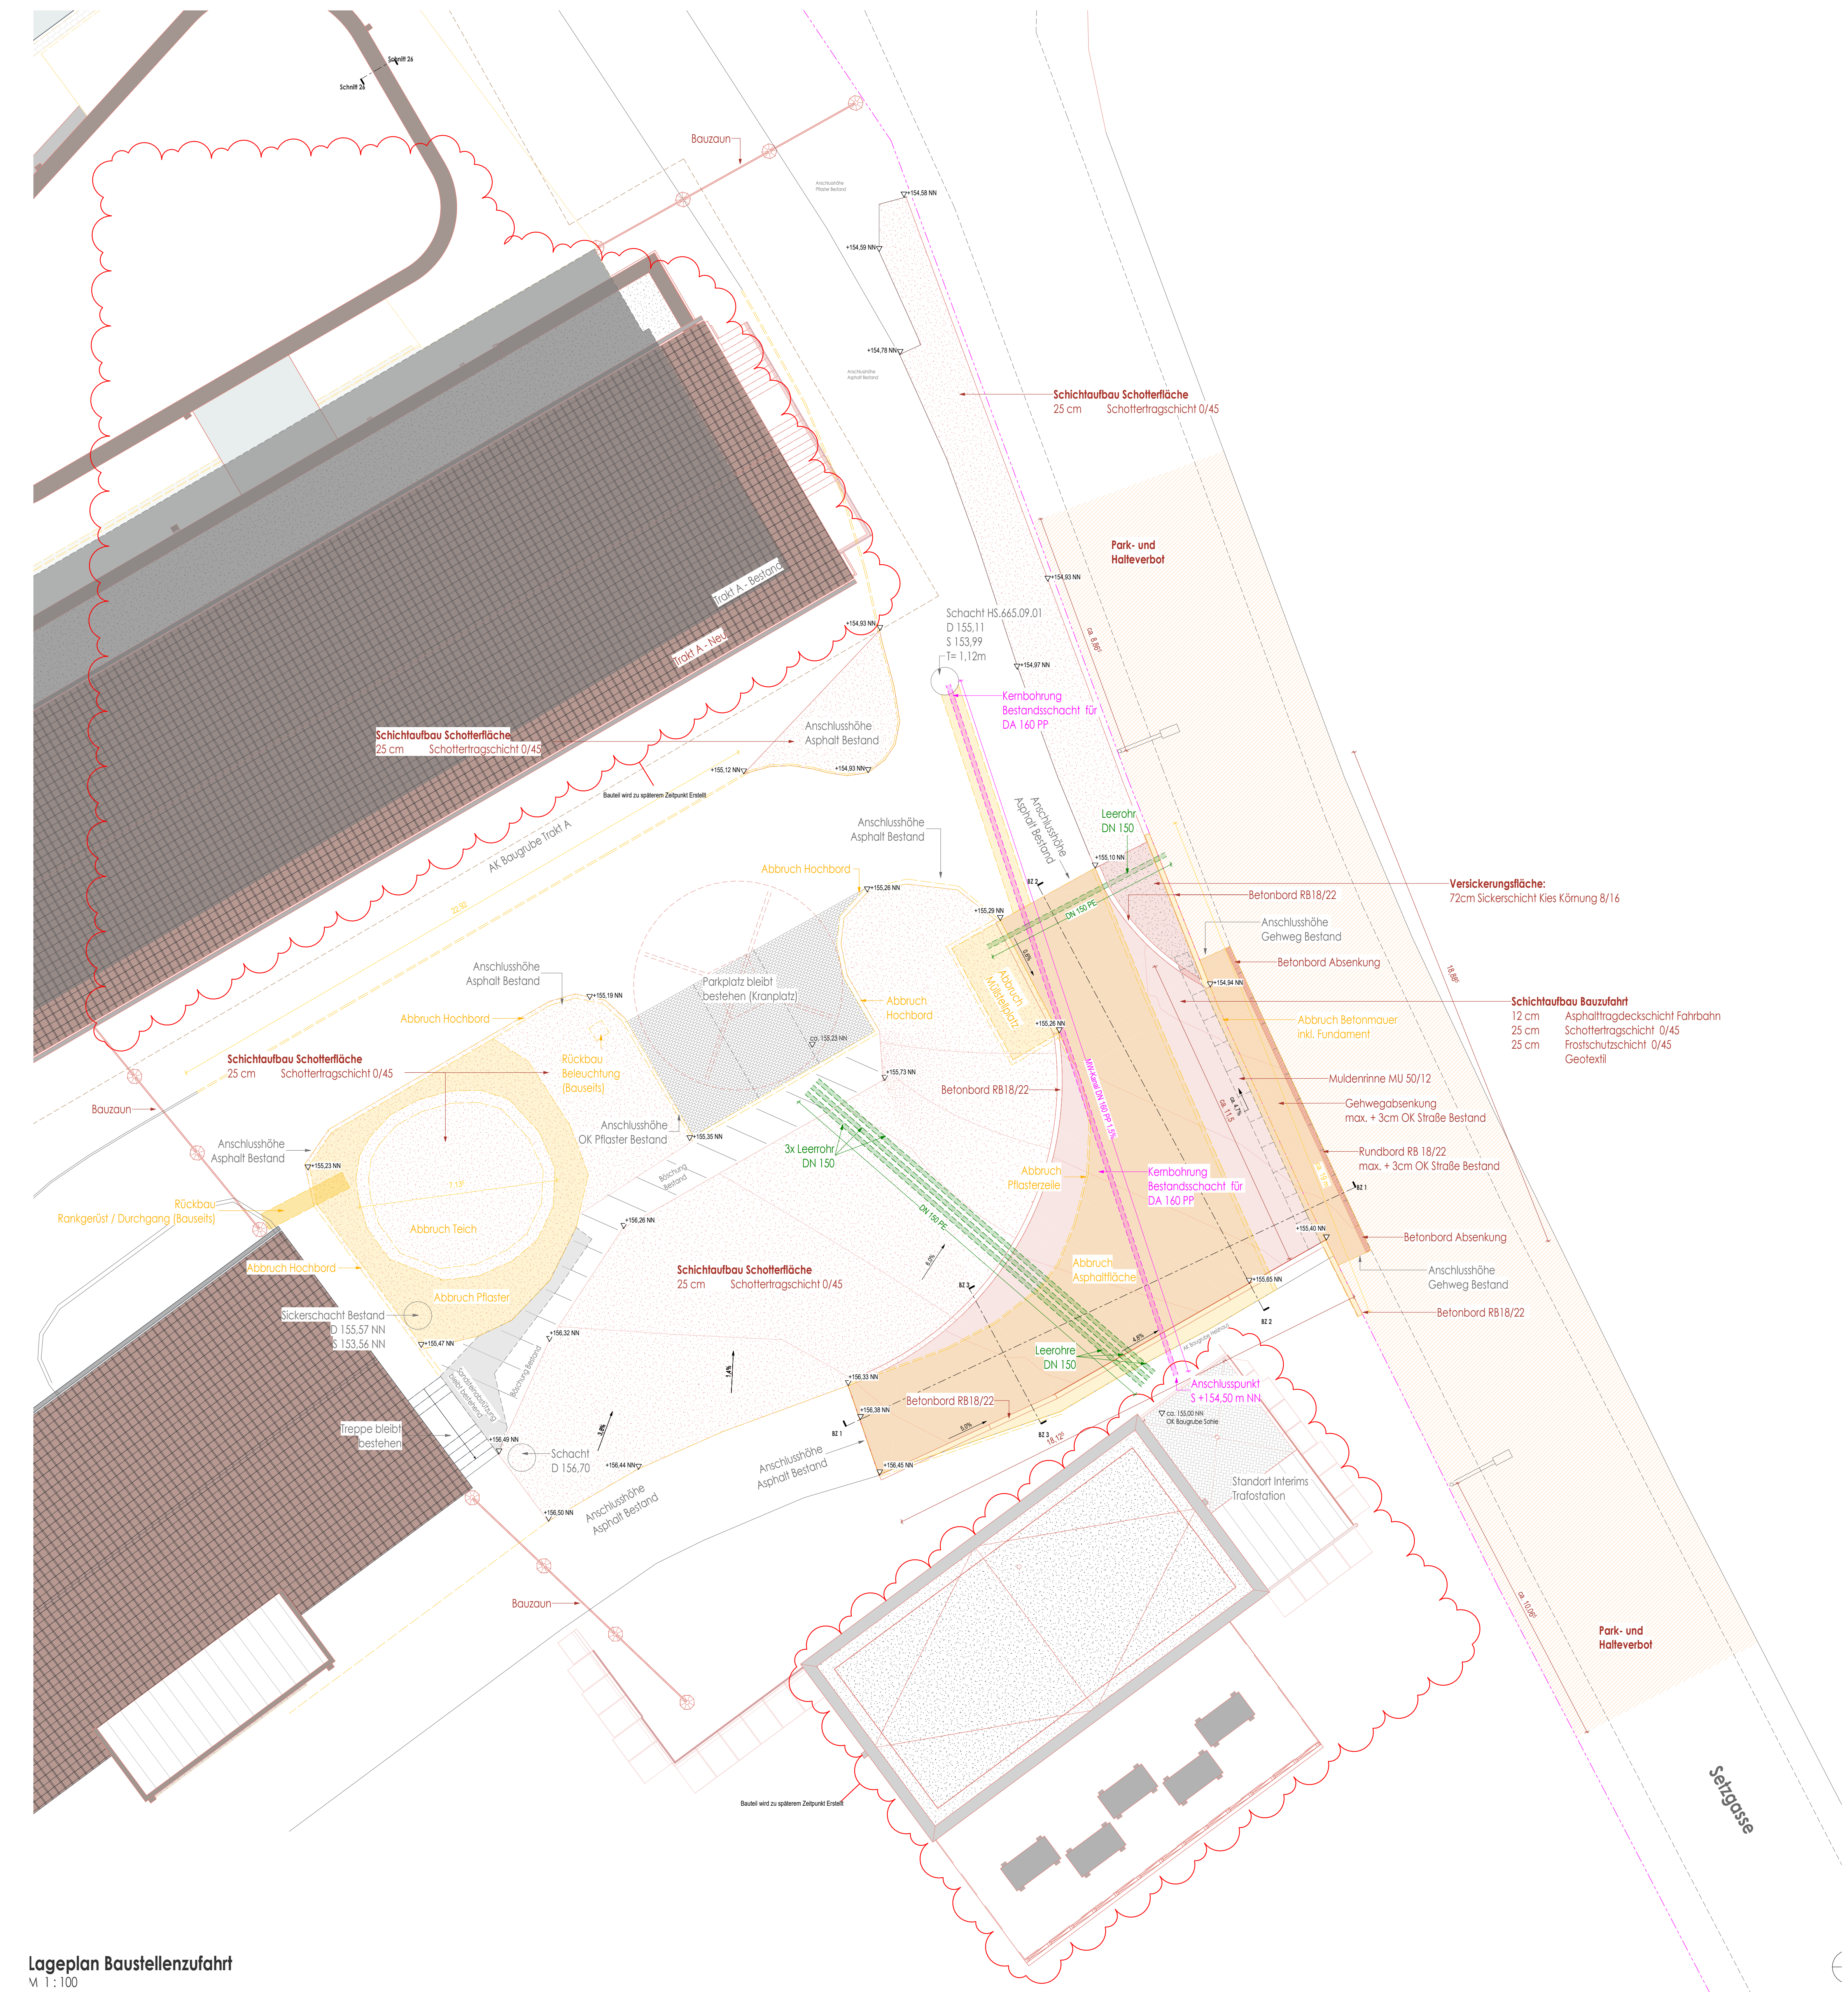

INTERIMSSCHULE, BAUSTRASSE UND PARKPLATZ FRIEDHOF

- Aufstellort: ehemaliger Soccerplatz
- 56 Container
- 8 Klassenzimmer
- 2 Gruppenräume
- Sanitäreinheiten pro Geschoss
- Baugenehmigung erhalten

The floor plan shows a large rectangular building with a central corridor system. Rooms are arranged in a grid-like fashion. Key features include:

- Classrooms:** Labeled as 'Klassenraum 01' through 'Klassenraum 04', each with a specific area (e.g., 67.97m²).
- Corridors:** Labeled as 'Flur' (e.g., 'Flur 22.94m²', 'Flur 33.17m²').
- Service Areas:** Includes a 'Technik' room (4.63m²) and a 'WC' (Toilet) area.
- Entrances:** Marked with 'RR' (Ramp) and 'Ø 100' (door opening).
- Dimensions:** Overall dimensions are 29366 mm (width) and 6038 mm (depth). Room dimensions are provided for many areas.
- Orientation:** North arrow pointing towards the top right.
- Technical Notes:** Various notes regarding door types (e.g., 'Kunststoff-Fenster', 'Alu-2-Fg-250'), window types (e.g., 'Jalousie-Fenster'), and other specifications.




BAUABSCHNITT 1


INTERIMSSCHULE, BAUSTRASSE UND PARKPLATZ FRIEDHOF

Interimsschule


Südansicht

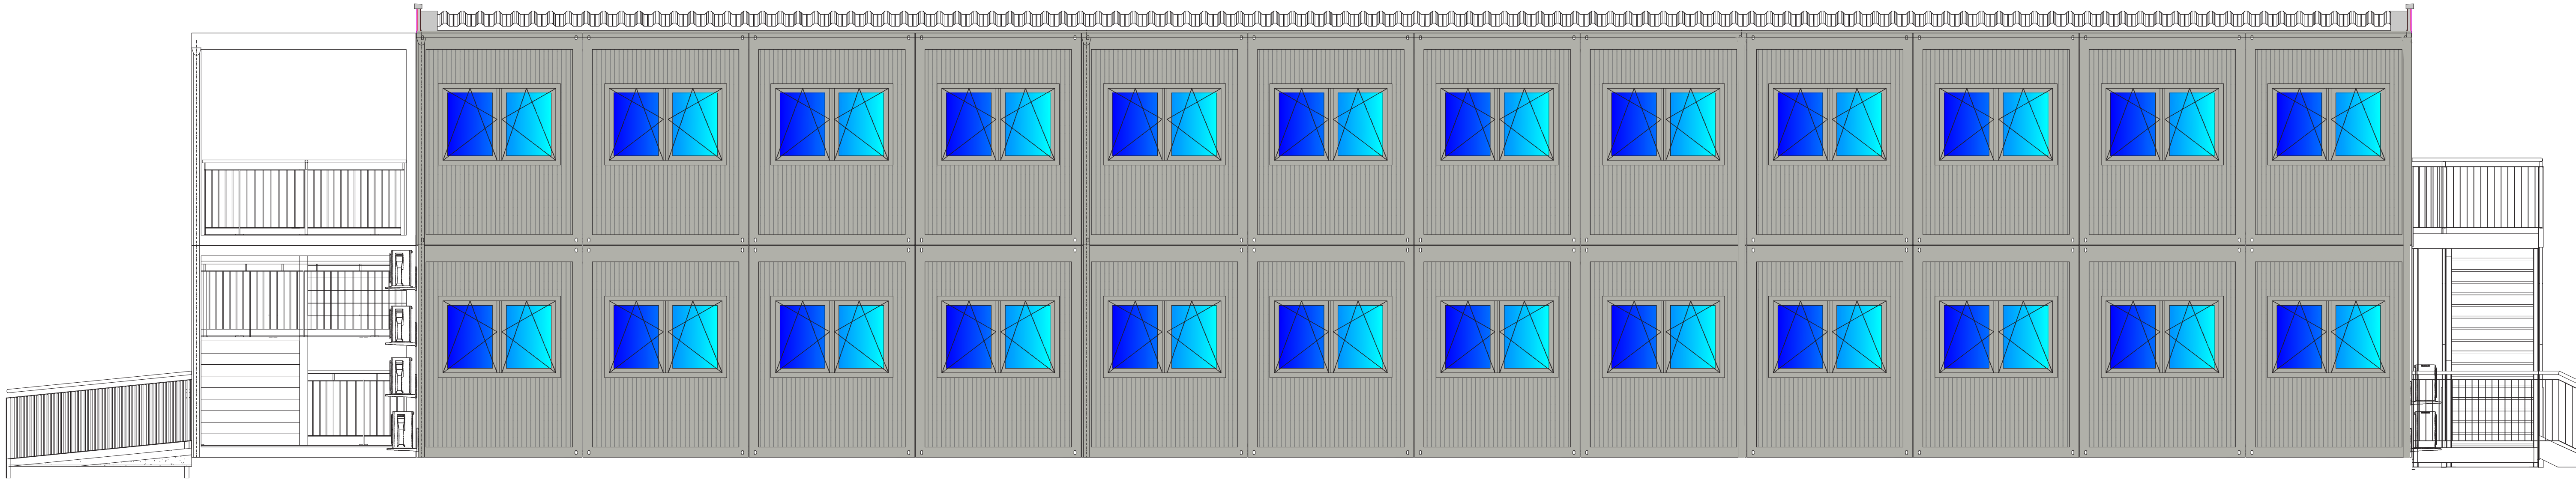


Nordansicht

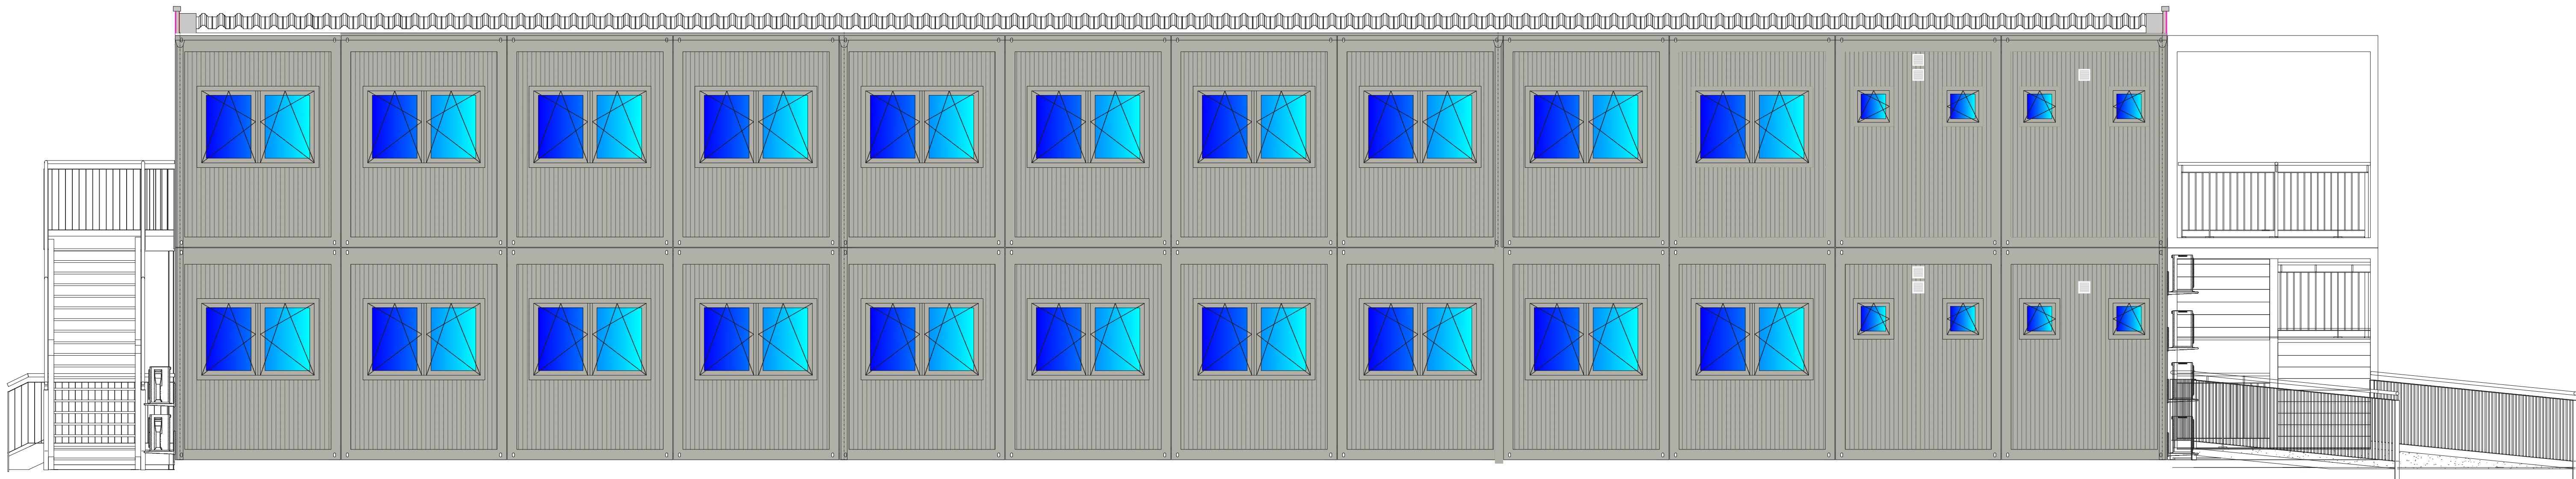

Westansicht

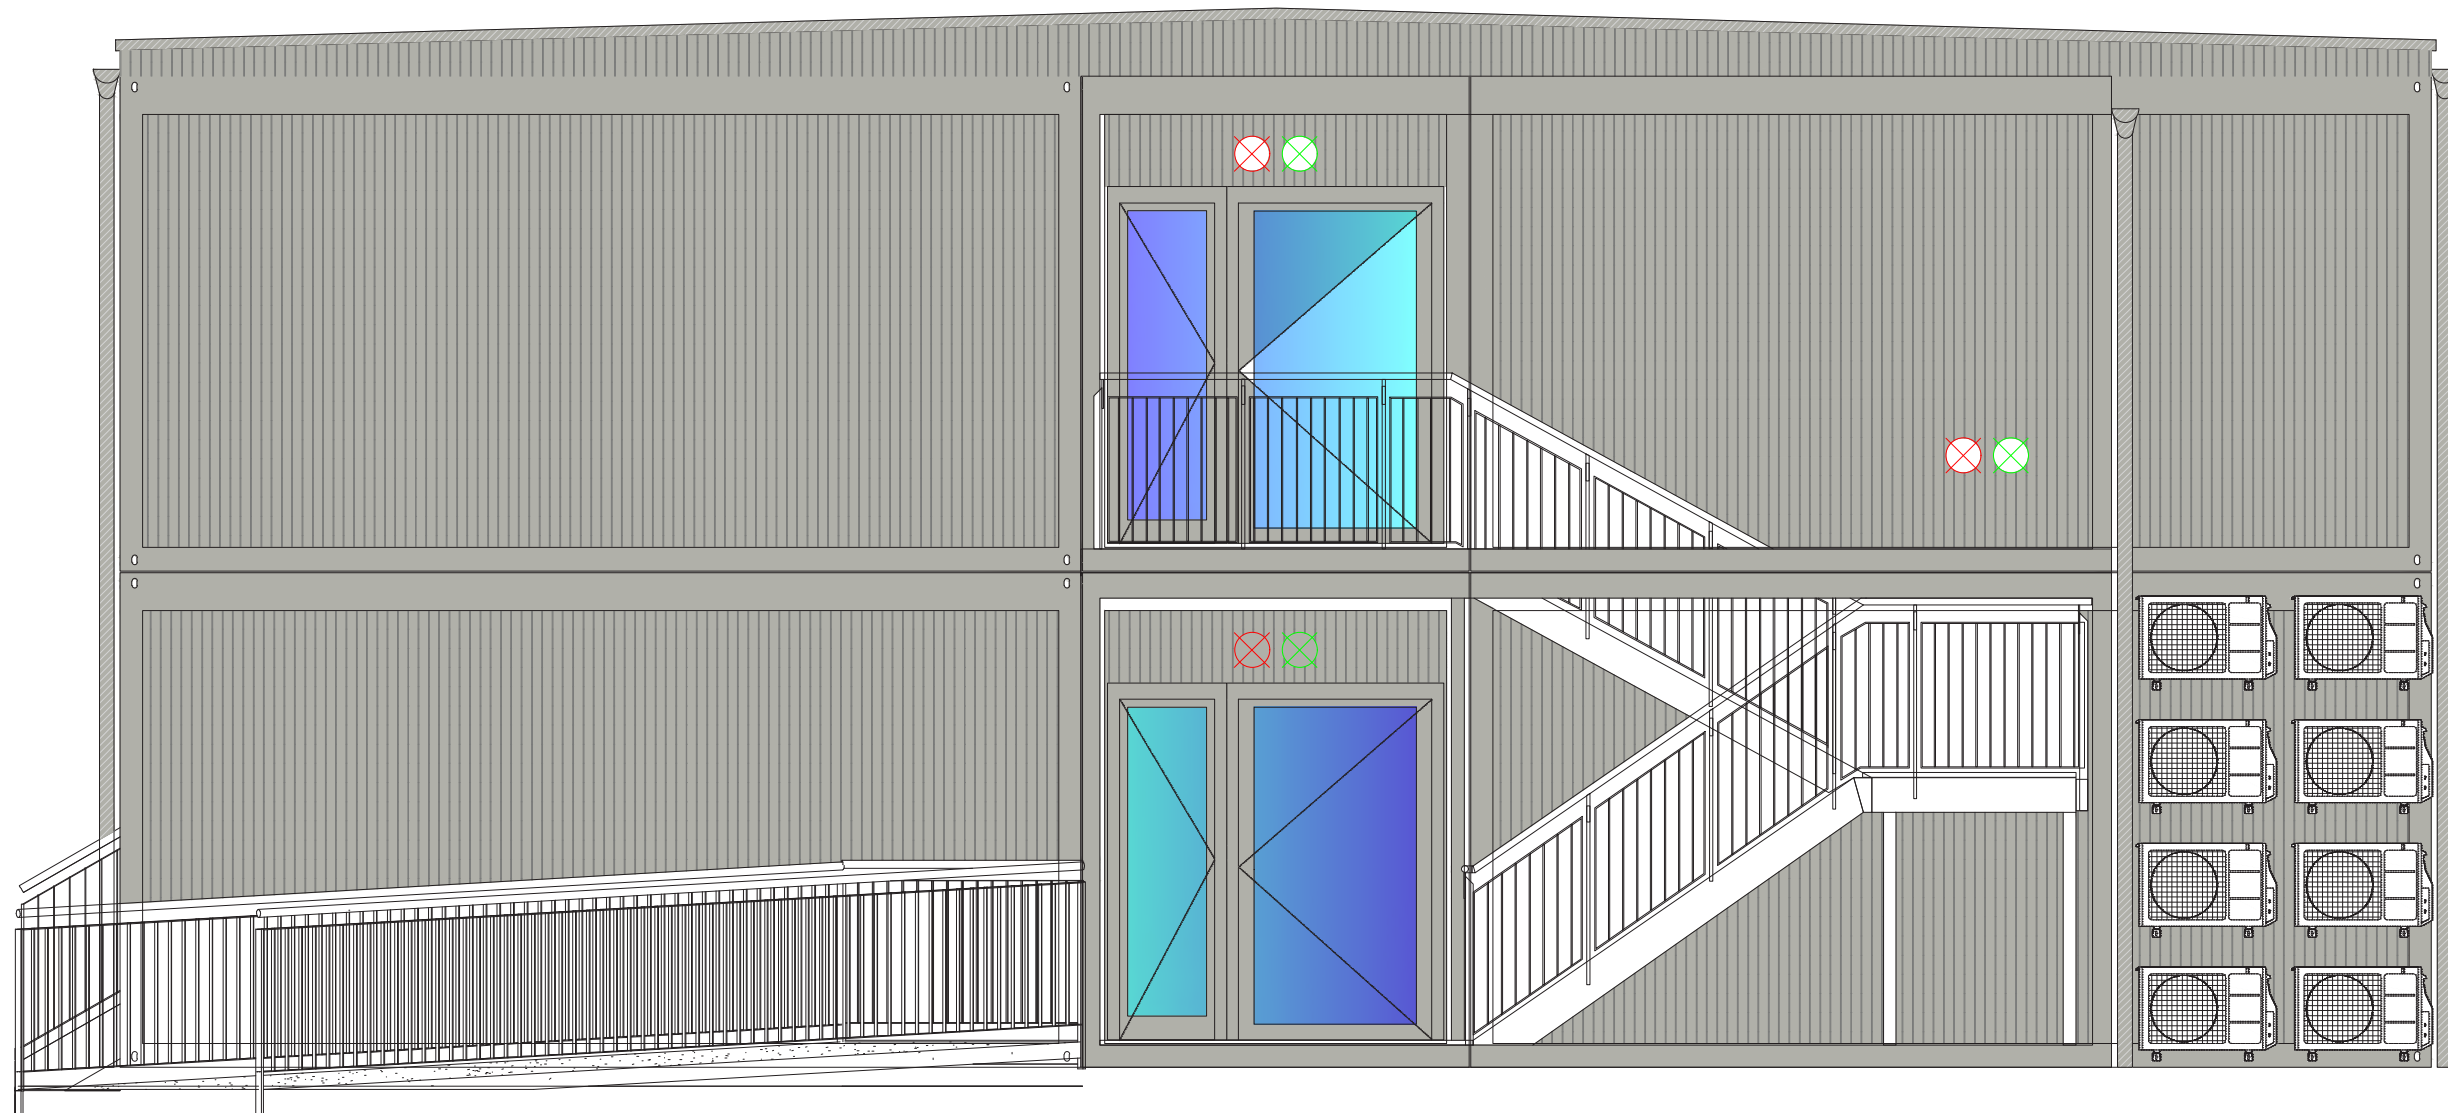

Ostansicht

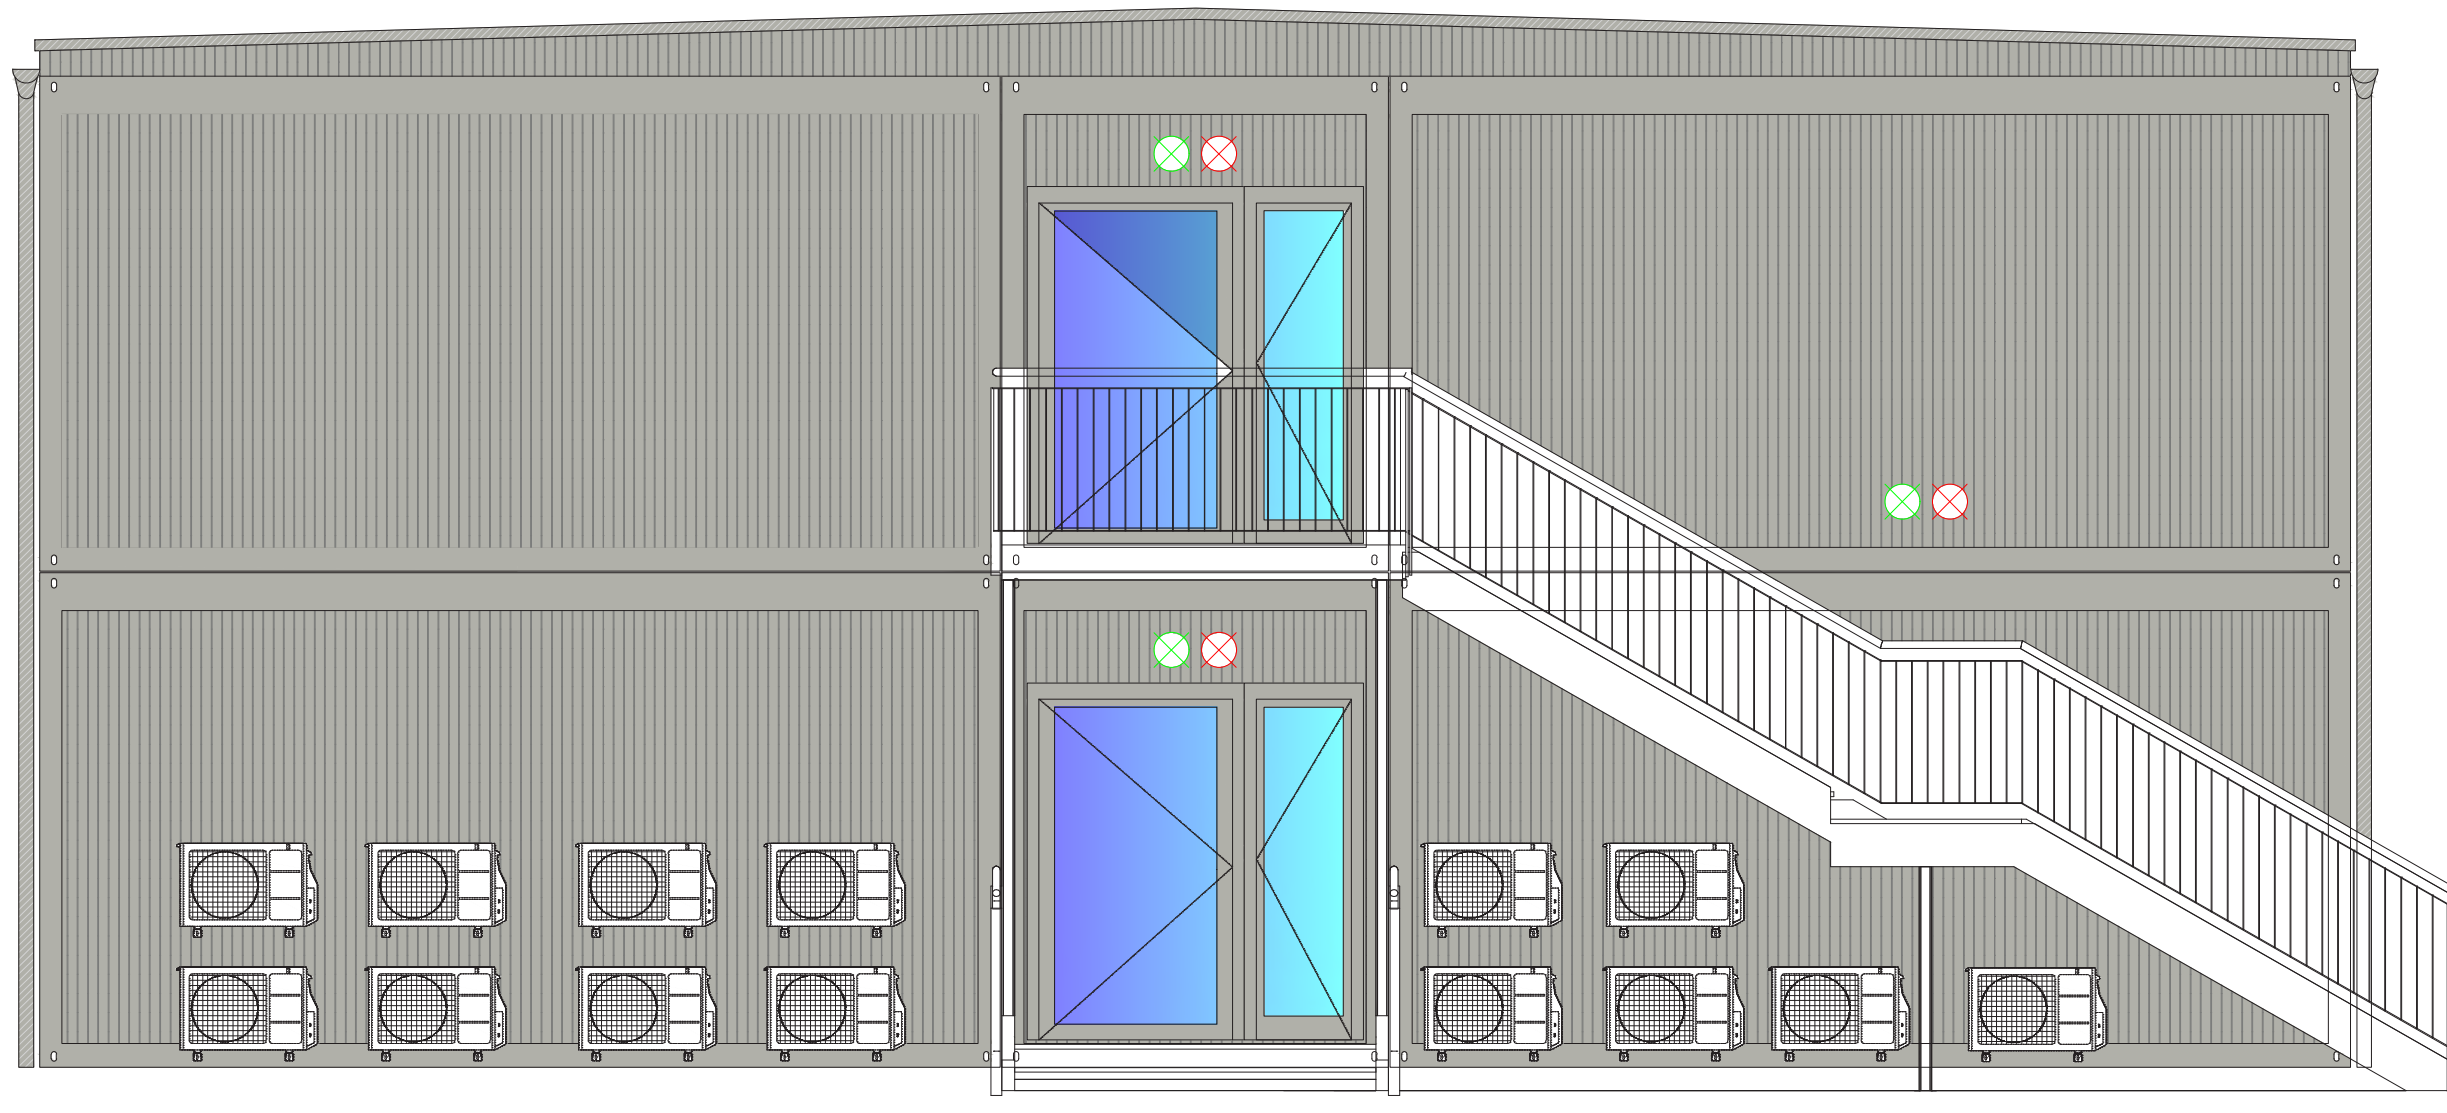


BAUABSCHNITT 1

INTERIMSSCHULE, BAUSTRASSE UND PARKPLATZ FRIEDHOF

Parkplatz Friedhof


Ersatzparkplatz am Friedhof als Ausgleich für wegfallende Lehrerstellplätze während der Bauzeit und zur Nutzung als Baustellenlogistikfläche.

Ausführung: ca. September 2026

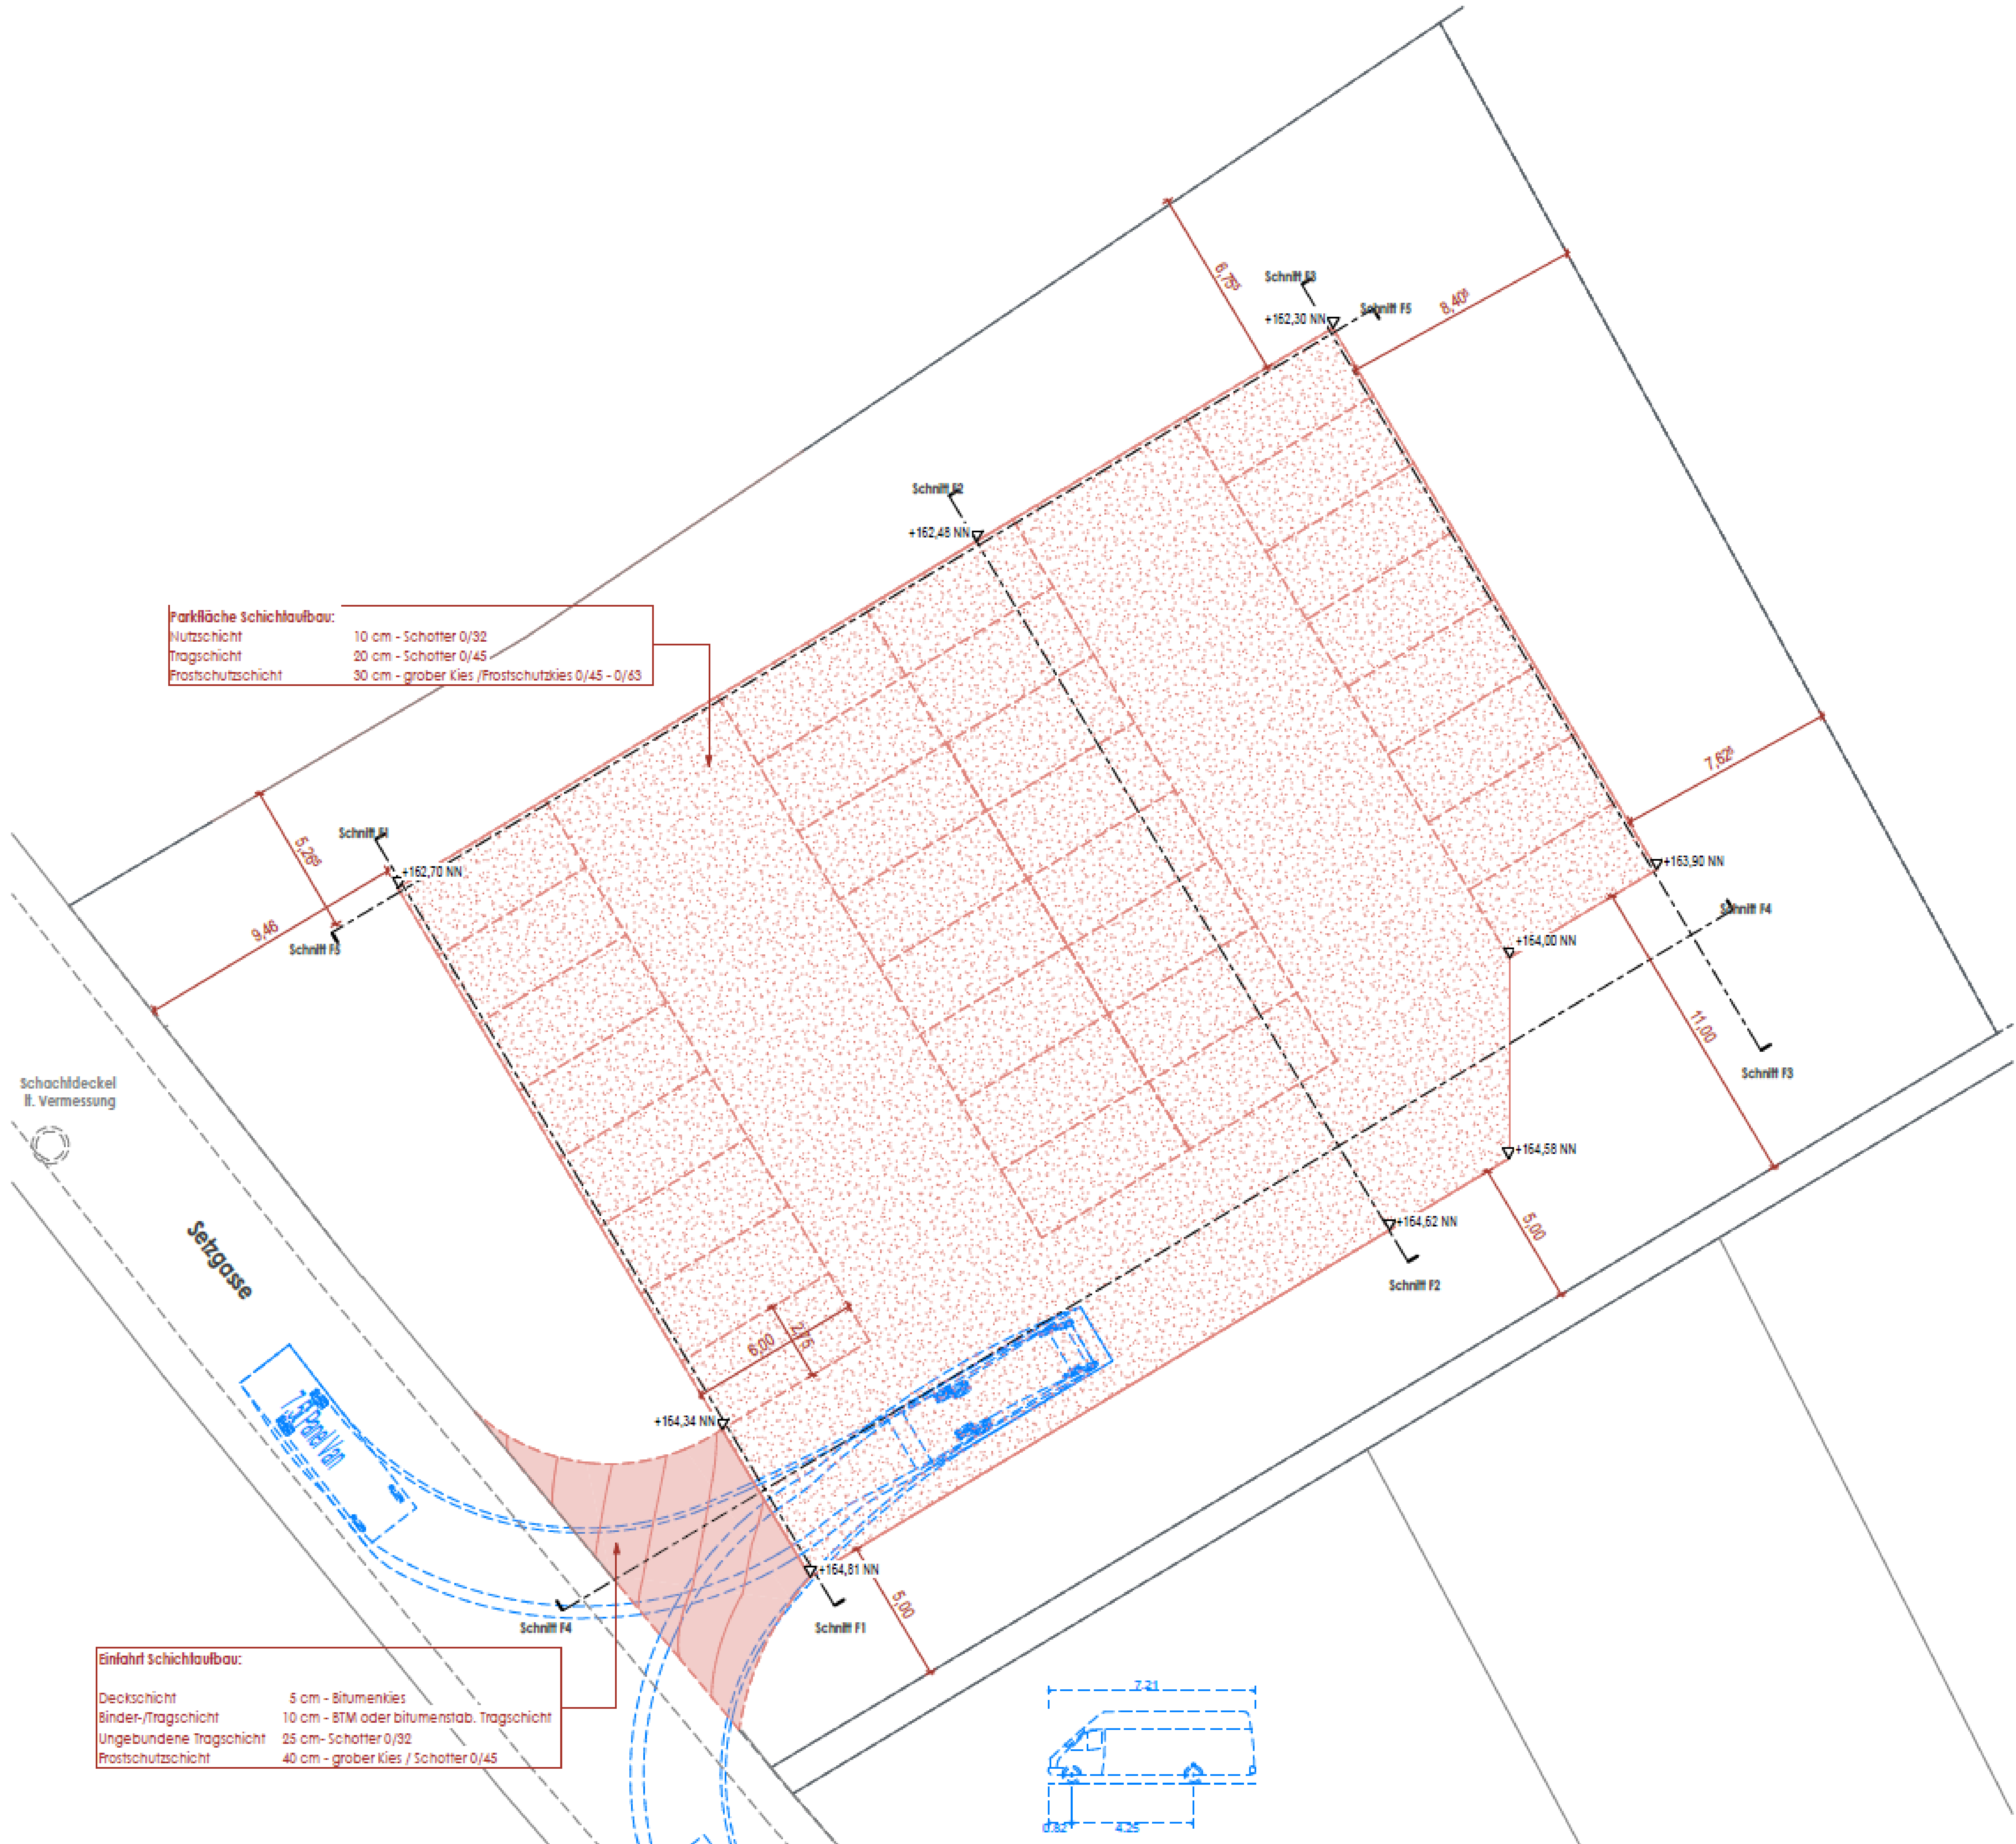

BAUABSCHNITT 2


TRAKT A, KREATIVINSEL, HEIZHAUS INKL. ABBRUCH EVANG. TRAKT + HAUSMEISTERWOHNUNG

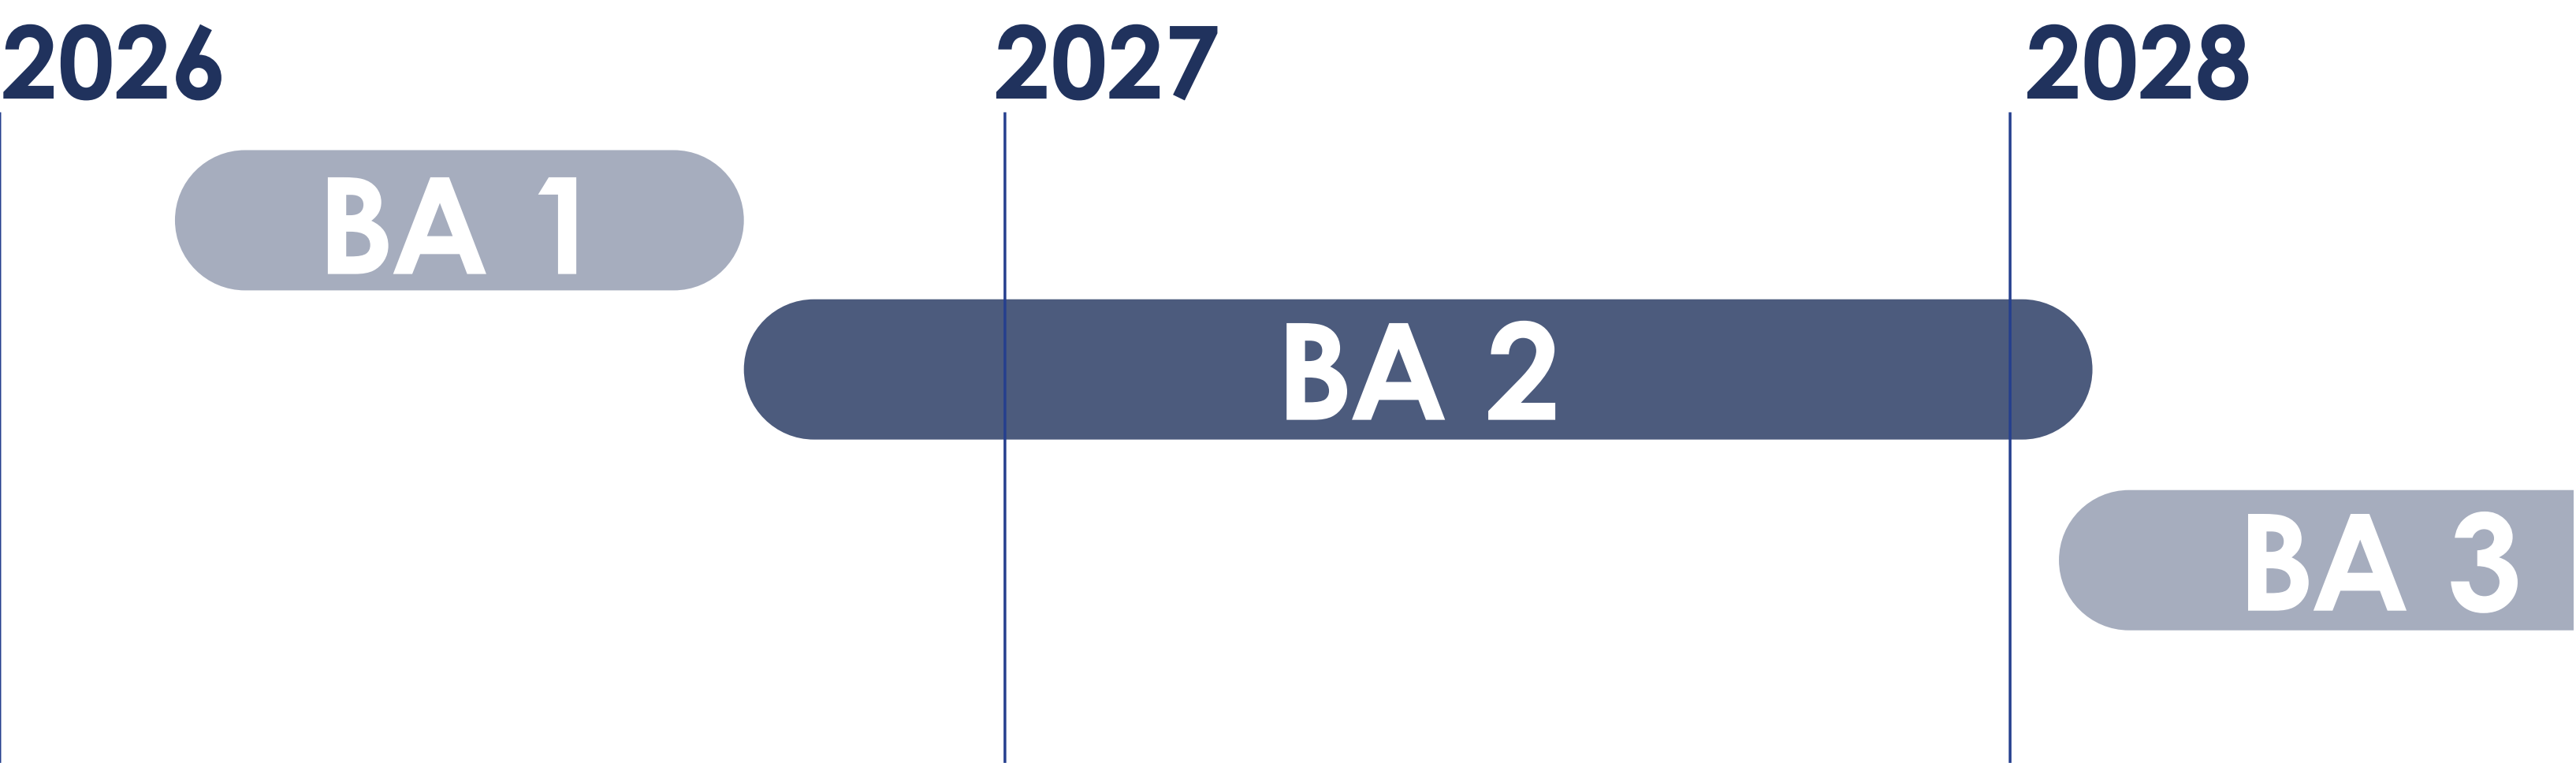


Aktueller Planungsstand: Werkplanung

Bauablauf

- 1. August / September 26
Abbruch evang. Trakt + Hausmeisterwohnung
- 2. Oktober 26
Rohbau Heizhaus, Trakt A + Kreativinsel
- 3. 2027
Holzbau + Ausbau

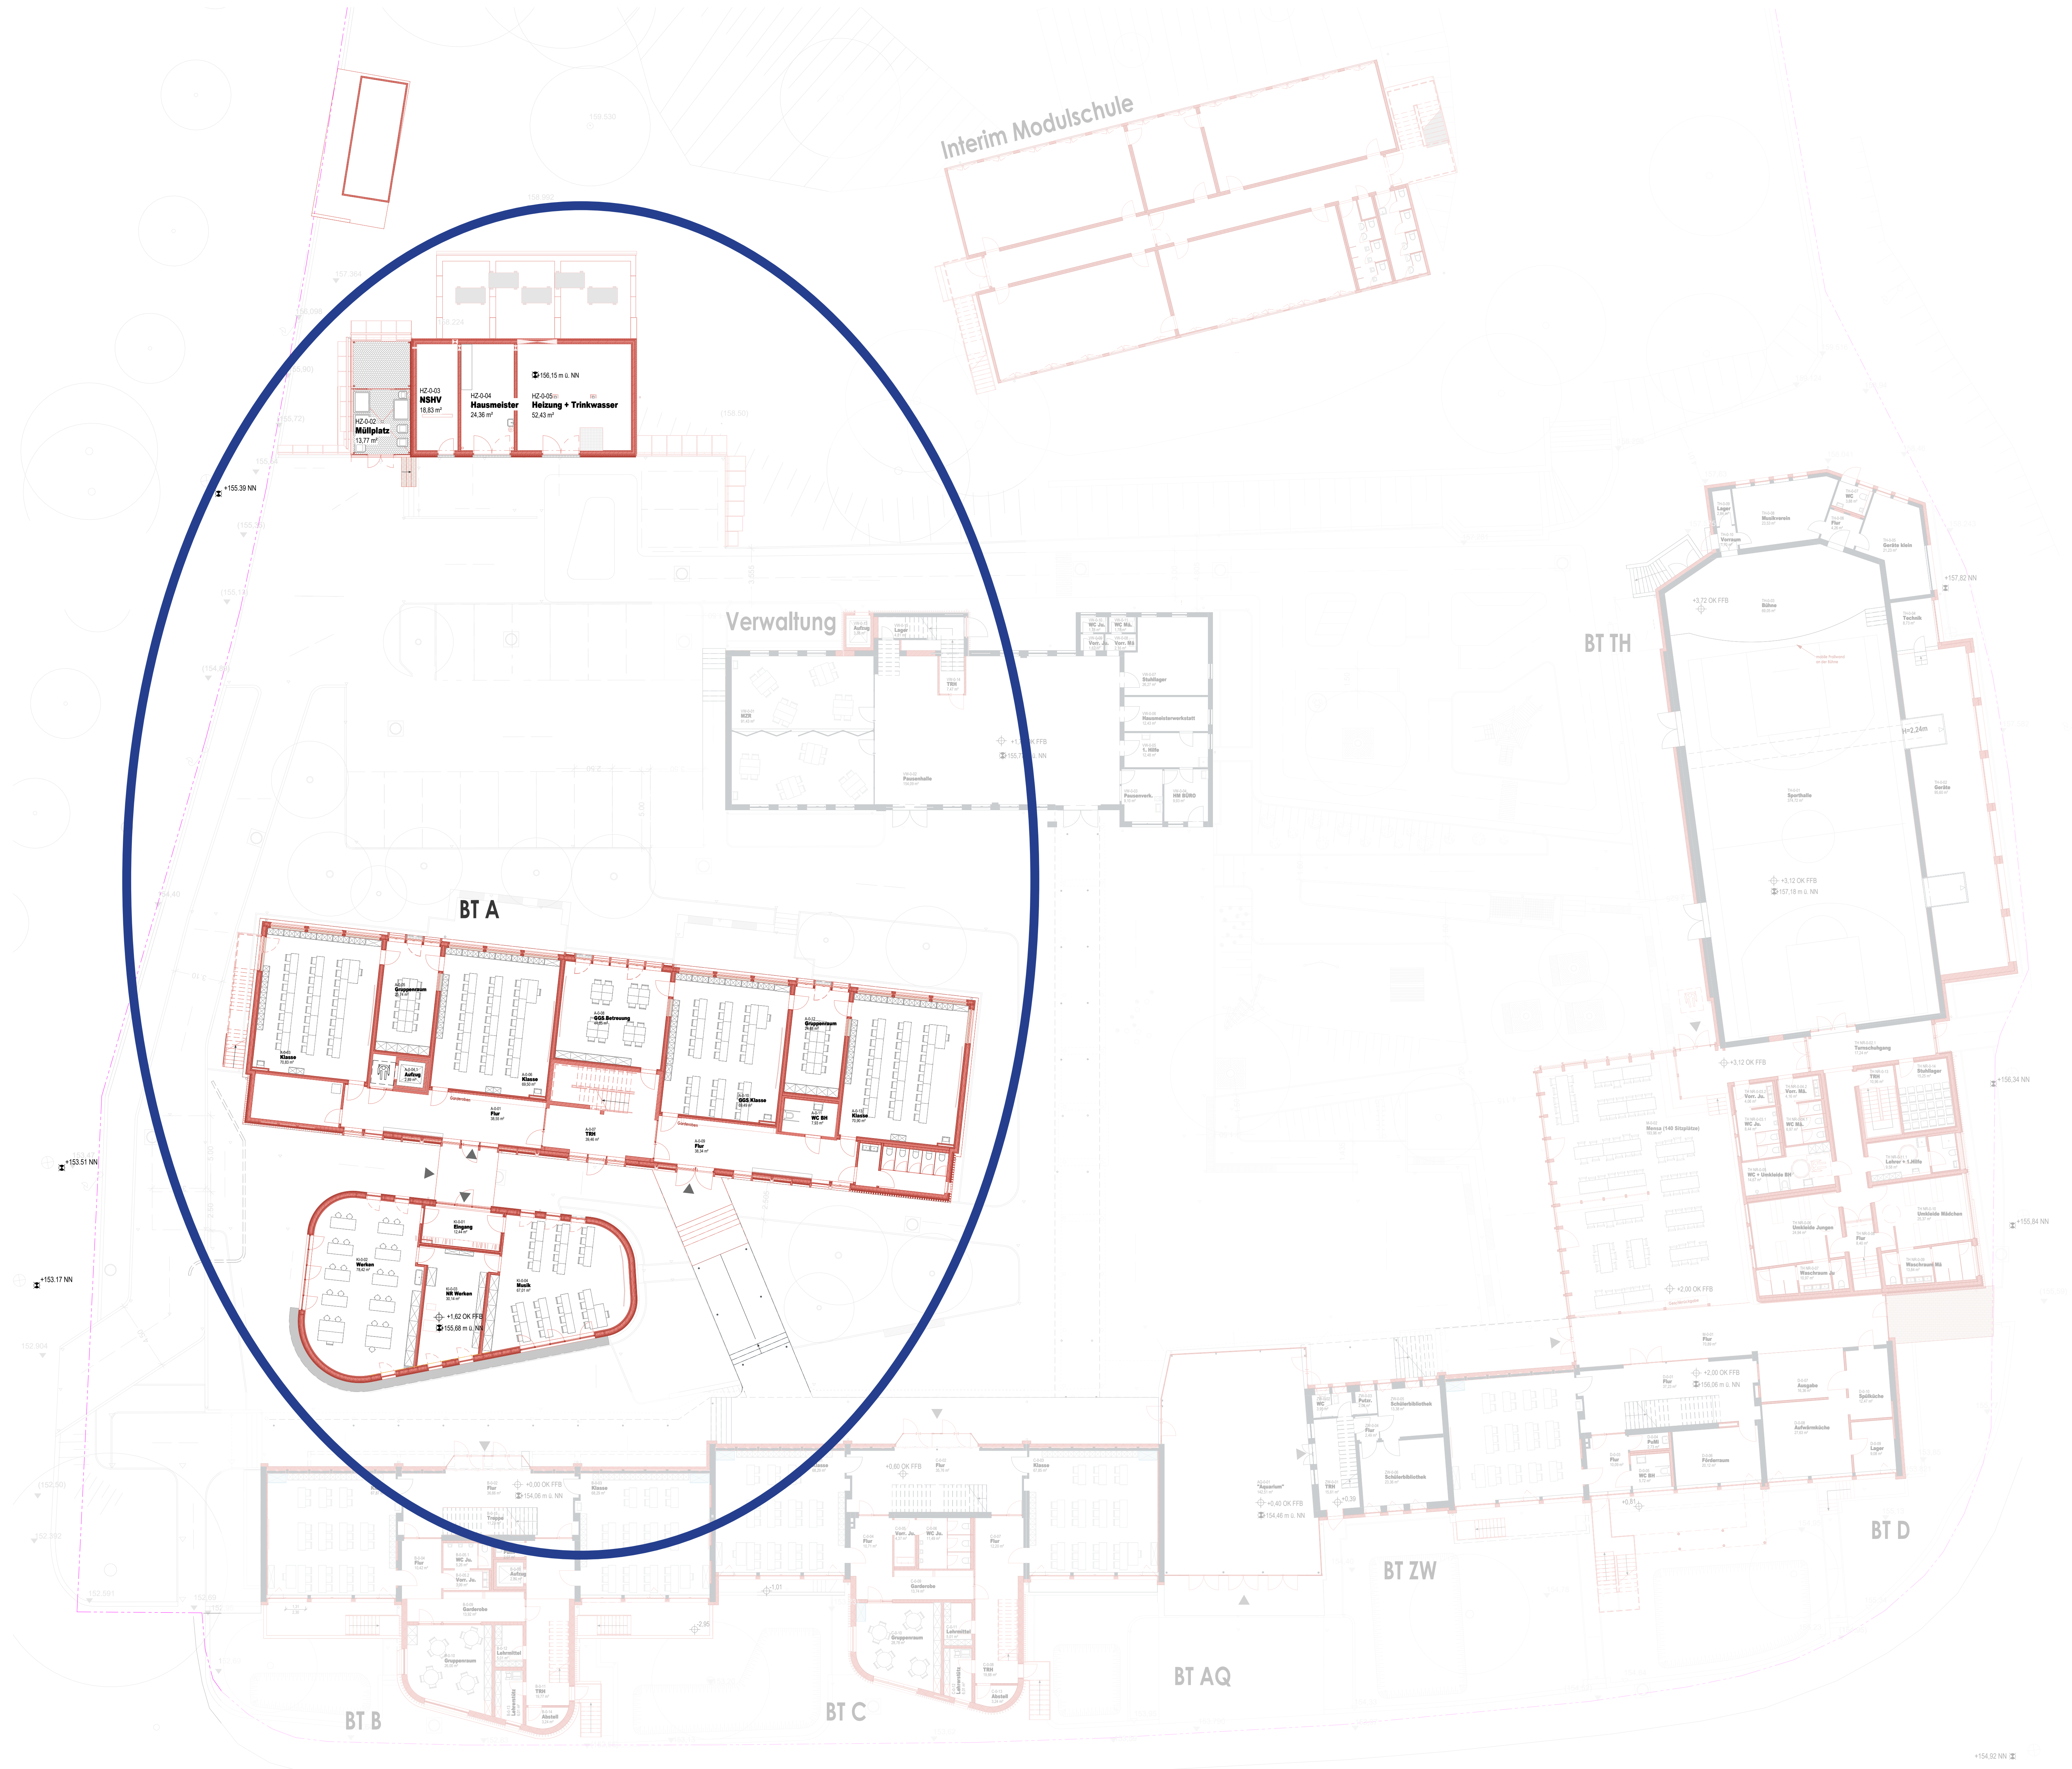


INKL. ABBRUCH EVANG. TRAKT + HAUSMEISTERWOHNUNG

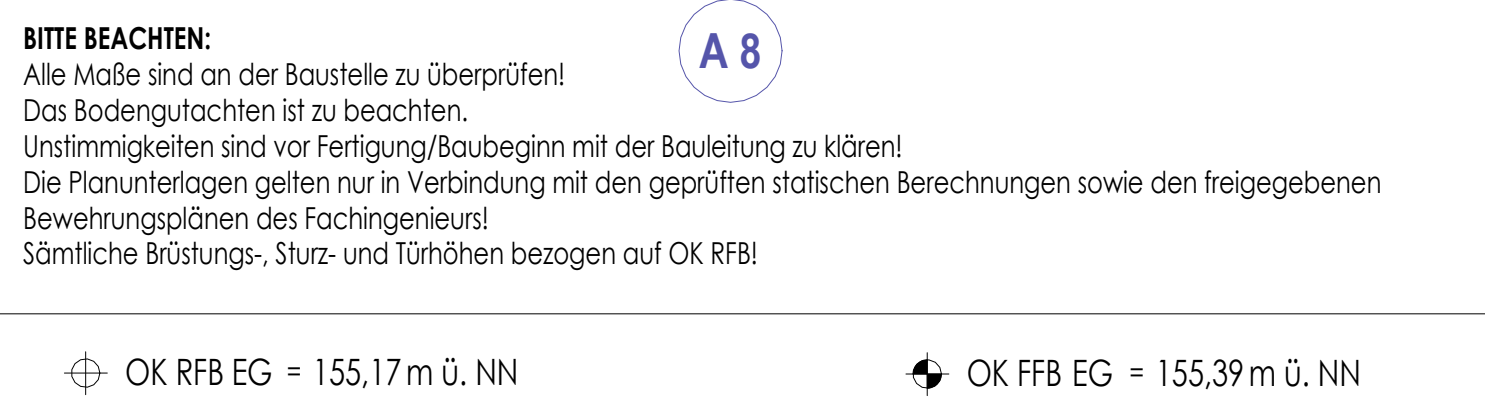


BAUABSCHNITT 2

TRAKT A, KREATIVINSEL, HEIZHAUS

INKL. ABBRUCH EVANG. TRAKT + HAUSMEISTERWOHNUNG

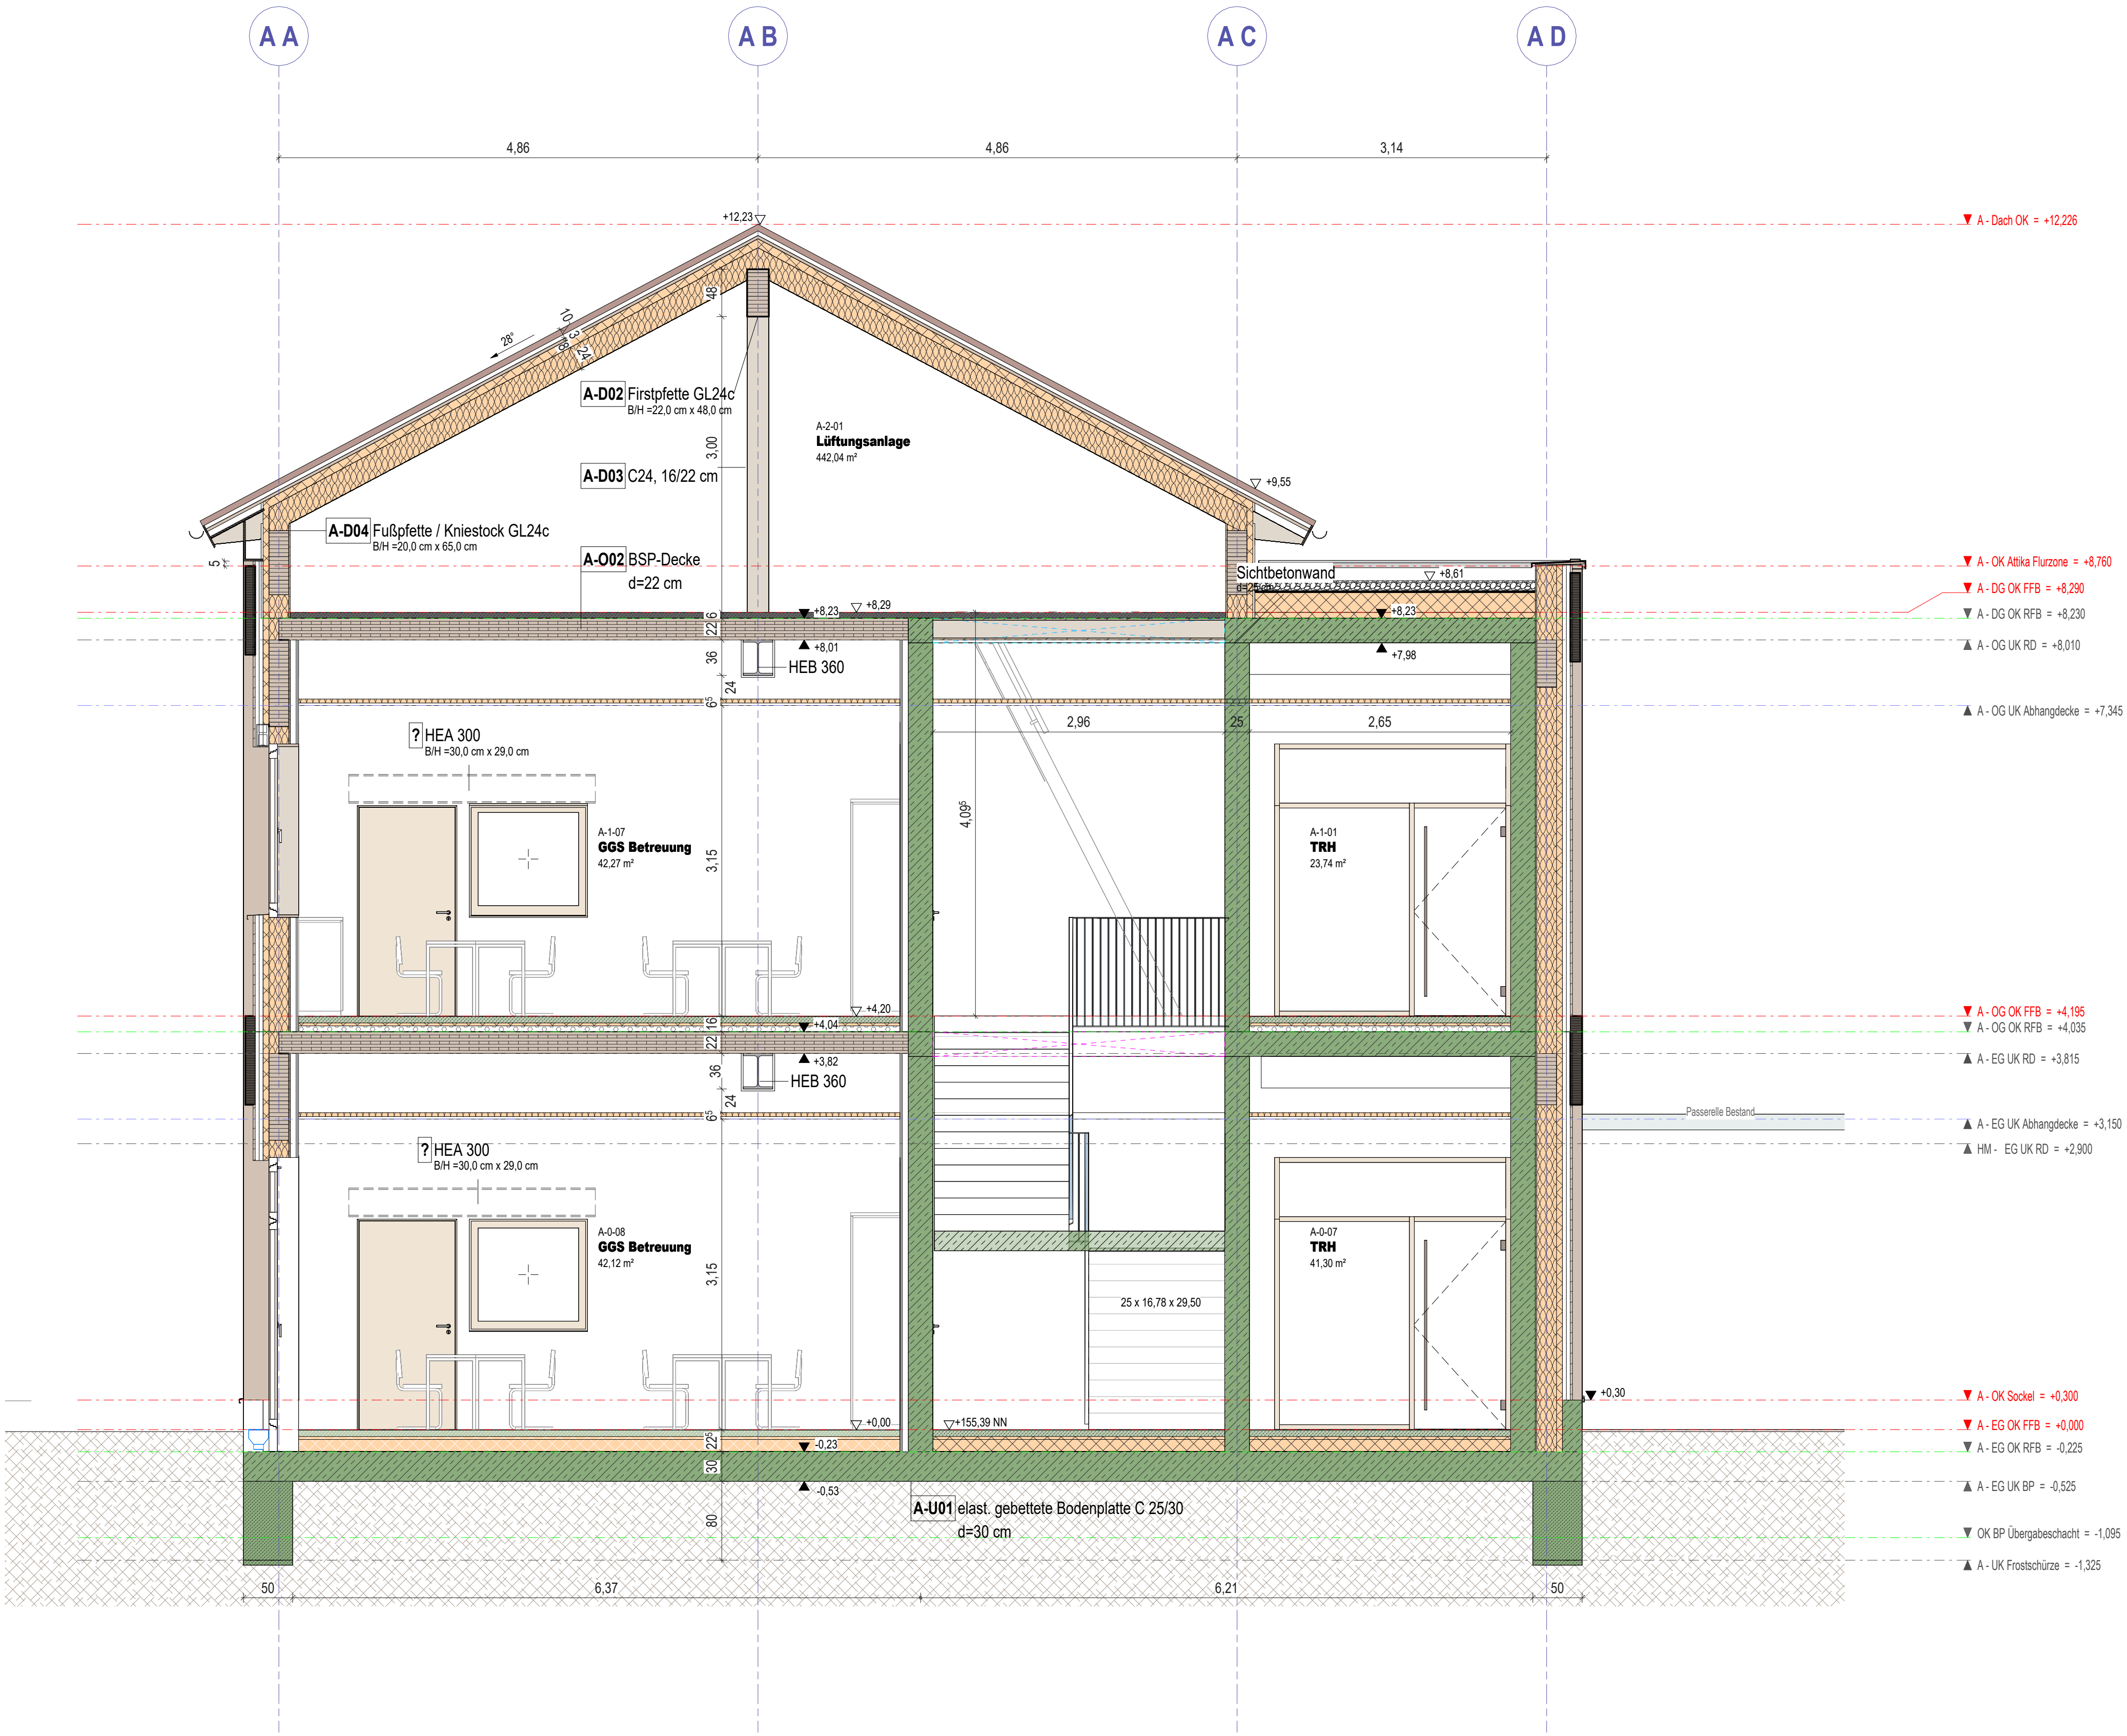

Schnitt A1
M 1 : 50

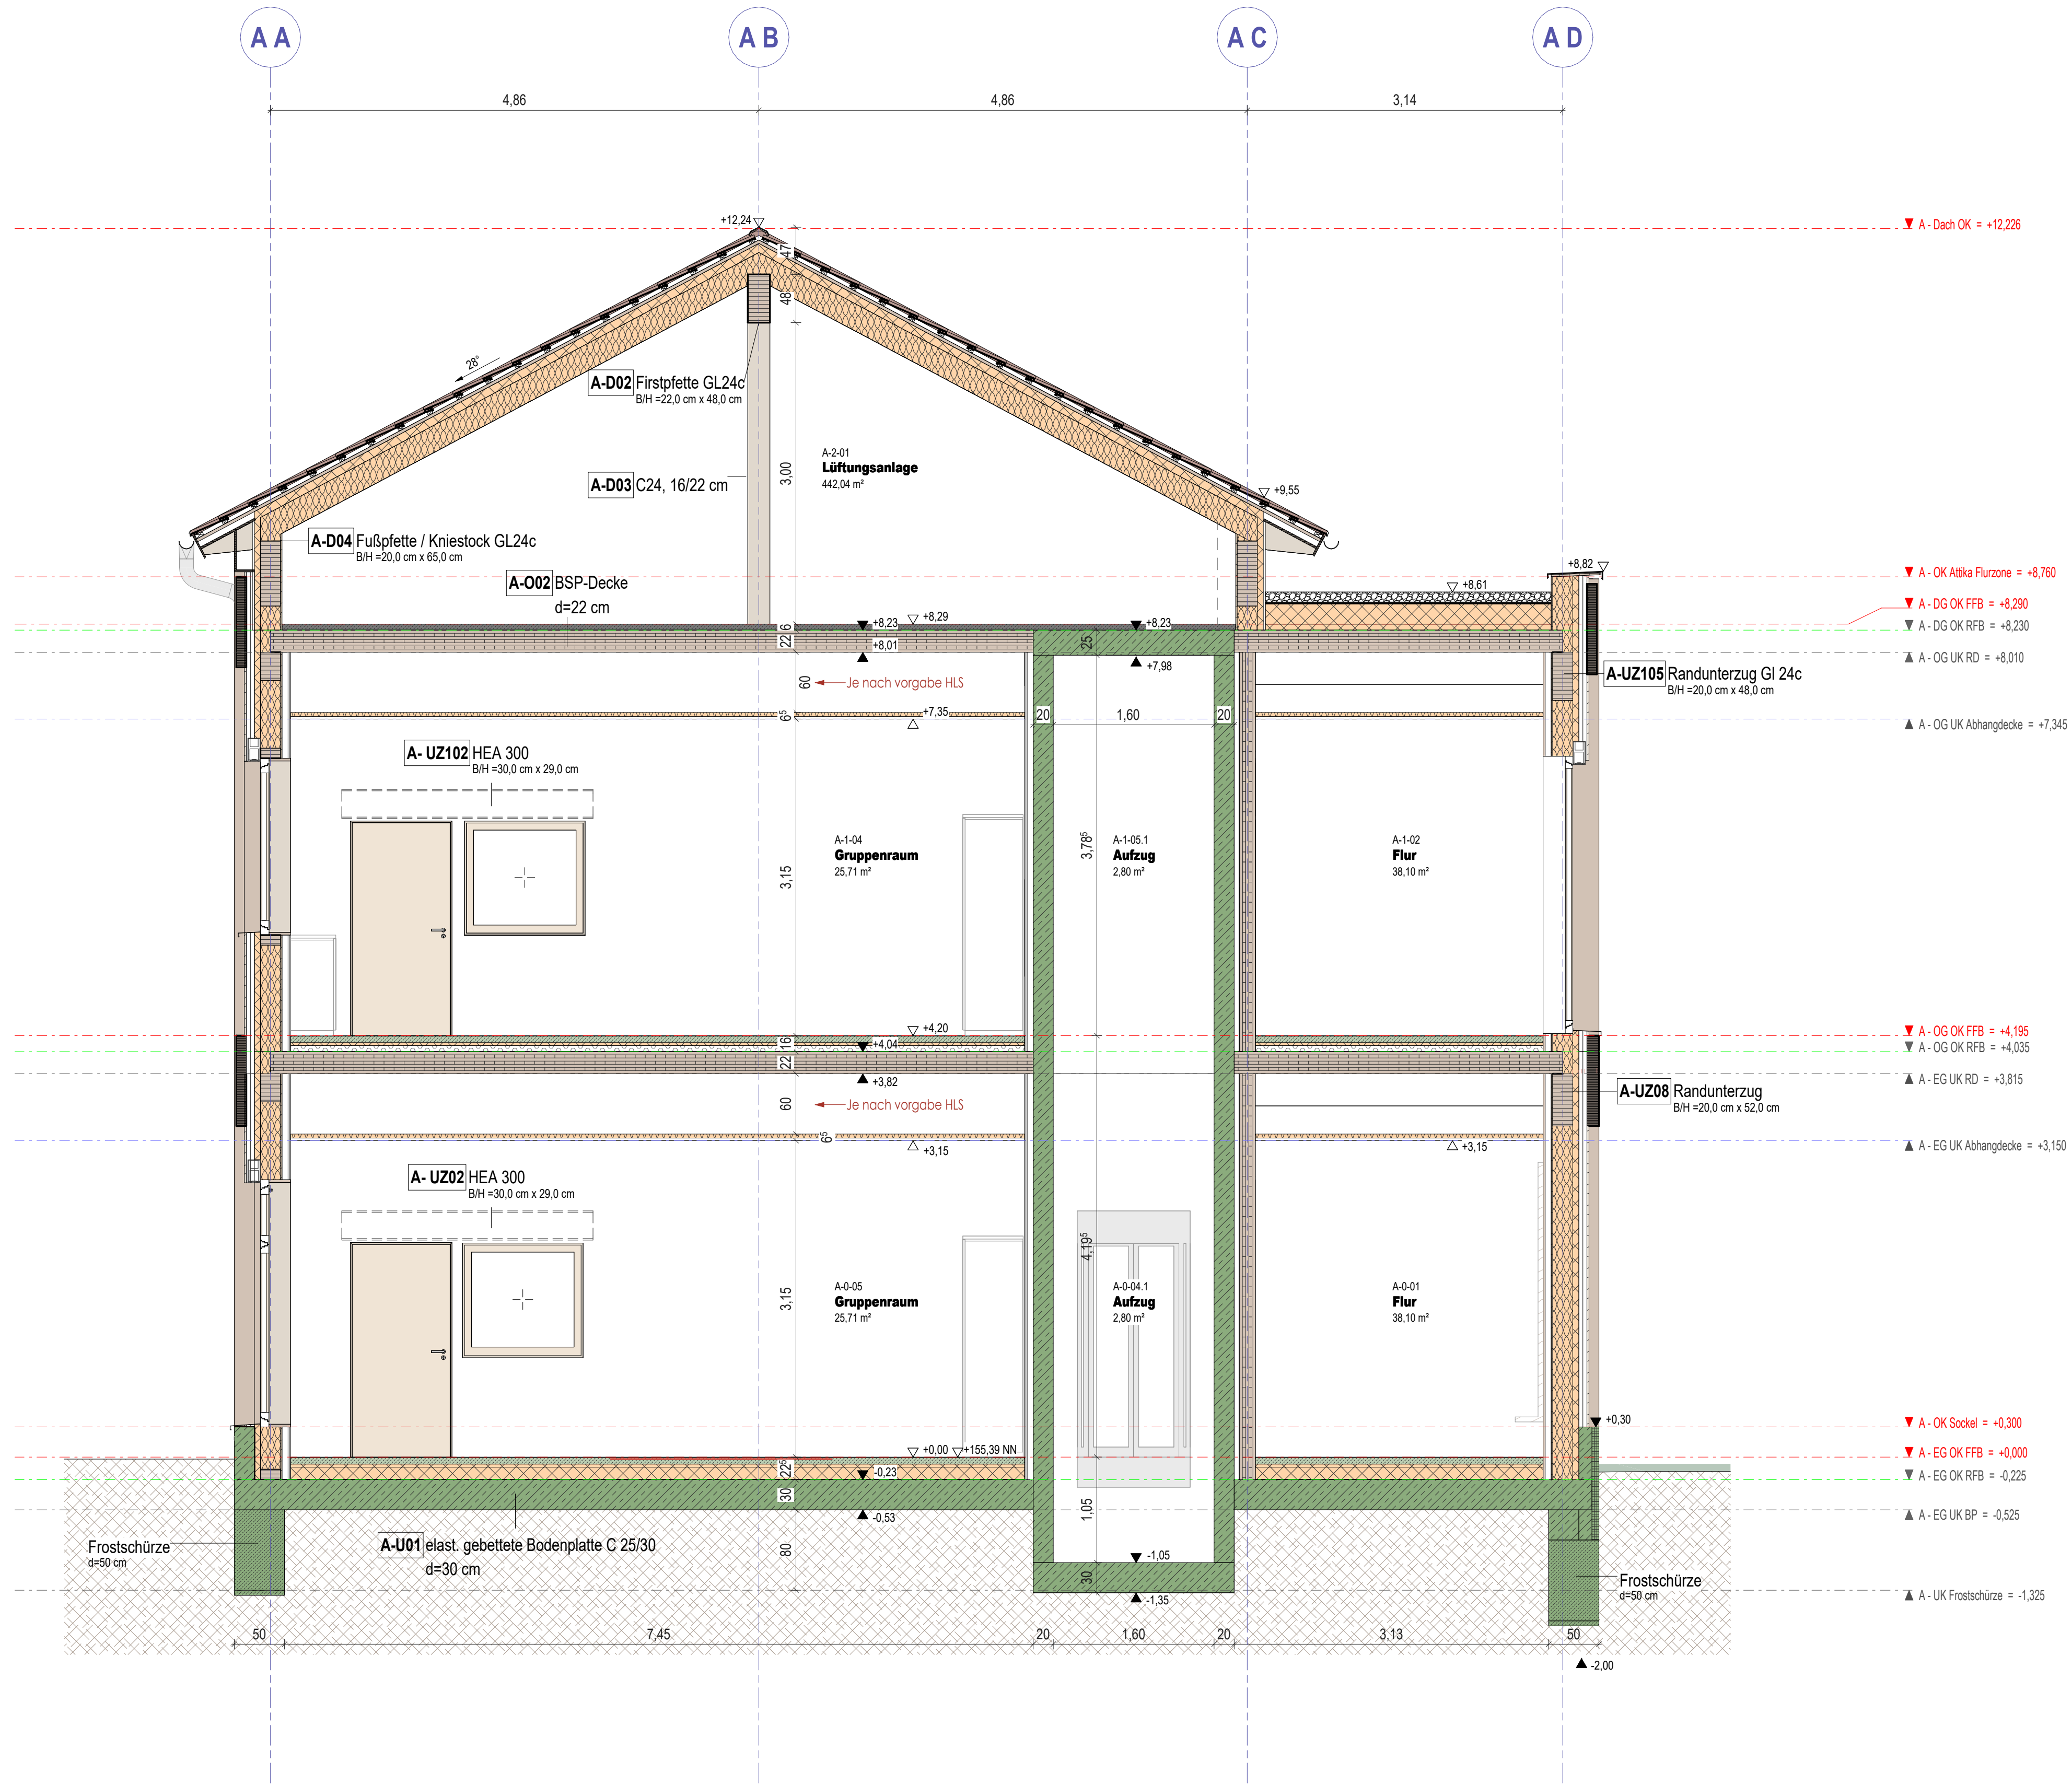

Schnitt A2
M 1 : 50